



**МИНИСТЕРСТВО СТРОИТЕЛЬСТВА
НОВОСИБИРСКОЙ ОБЛАСТИ**

ПРИКАЗ

25.06.2021

№ 398

г. Новосибирск

**О внесении изменений в приказ министерства строительства
Новосибирской области от 28.12.2017 № 489**

В соответствии со статьями 31 - 33 Градостроительного кодекса Российской Федерации, руководствуясь Законом Новосибирской области от 18.12.2015 № 27-ОЗ «О перераспределении полномочий между органами местного самоуправления муниципальных образований Новосибирской области и органами государственной власти Новосибирской области и внесении изменения в статью 3 Закона Новосибирской области «Об отдельных вопросах организации местного самоуправления в Новосибирской области», постановлением Правительства Новосибирской области от 29.02.2016 № 57-п «Об установлении Порядка взаимодействия между органами местного самоуправления муниципальных образований Новосибирской области и министерством строительства Новосибирской области при реализации ими перераспределенных полномочий», приказом министерства строительства Новосибирской области от 27.03.2019 № 173 «О подготовке проекта внесения изменений в правила землепользования и застройки Чернореченского сельсовета Искитимского района Новосибирской области», с учетом протоколов публичных слушаний по проекту внесения изменений в правила землепользования и застройки Чернореченского сельсовета Искитимского района Новосибирской области, заключении по результатам публичных слушаний, от 27.05.2020 **п р и к а з ы в а ю:**

1. Внести в приказ министерства строительства Новосибирской области от 28.12.2017 № 489 «Об утверждении правил землепользования и застройки Чернореченского сельсовета Искитимского района Новосибирской области» следующие изменения:

1) приложение № 1 изложить в редакции согласно приложению к настоящему приказу;

2) пункты 2, 3 признать утратившими силу.

3) в пункте 4 слова «начальника управления архитектуры и градостроительства – главного архитектора Новосибирской области И.И. Лукьяненко» заменить на слова «начальника управления архитектуры и

градостроительства министерства строительства Новосибирской области Тимонова Д.С.».

2. Отделу территориального планирования управления архитектуры и градостроительства министерства строительства Новосибирской области (Тимонов Д.С.):

1) совместно с отделом информационного обеспечения министерства строительства Новосибирской области (Ибрагимов Г.Г.) опубликовать настоящий приказ на официальном сайте министерства строительства Новосибирской области в информационно-телекоммуникационной сети Интернет в течение пяти рабочих дней со дня принятия настоящего приказа;

2) направить экземпляр настоящего приказа в администрацию Искитимского района Новосибирской области в течение пяти рабочих дней со дня принятия для опубликования информации о принятии настоящего приказа в средствах массовой информации с указанием в публикации сведений о размещении на официальном сайте министерства строительства Новосибирской области в информационно-телекоммуникационной сети Интернет.

Министр

И.И. Шмидт

Приложение
к приказу министерства строительства
Новосибирской области
от 25.06.21 № 398

«Приложение № 1
утверждено приказом министерства
строительства Новосибирской области
от 28.12.2017 № 489

**Правила землепользования и застройки Чернореченского сельсовета
Искитимского района Новосибирской области**

**Часть 1. Порядок применения Правил землепользования и застройки
Чернореченского сельсовета Искитимского района Новосибирской области и
внесения в них изменений**

**Глава 1. Предмет регулирования Правил землепользования и
застройки Чернореченского сельсовета Искитимского района
Новосибирской области**

1. Правила землепользования и застройки Чернореченского сельсовета Искитимского района Новосибирской области (далее – Правила) являются документом градостроительного зонирования Чернореченского сельсовета Искитимского района Новосибирской области.

2. Правила подготовлены в соответствии с Градостроительным кодексом Российской Федерации, Земельным кодексом Российской Федерации, иными федеральными законами, Законом Новосибирской области от 18.12.2015 № 27-ОЗ «О перераспределении полномочий между органами местного самоуправления муниципальных образований Новосибирской области и органами государственной власти Новосибирской области и внесении изменения в статью 3 Закона Новосибирской области «Об отдельных вопросах организации местного самоуправления в Новосибирской области», постановлением Правительства Новосибирской области от 29.02.2016 № 57-п «Об установлении Порядка взаимодействия между органами местного самоуправления муниципальных образований Новосибирской области и министерством строительства Новосибирской области при реализации ими перераспределенных полномочий».

3. Правила подготовлены с учетом положений о территориальном планировании, содержащихся в генеральном плане Чернореченского сельсовета Искитимского района Новосибирской области, утвержденном приказом министерства строительства Новосибирской области от 22.10.2019 № 594 (далее - Генеральный план), требований технических регламентов, результатов публичных слушаний и предложений заинтересованных лиц.

4. Действие настоящих Правил не распространяется на отношения по приобретению в установленном порядке гражданами и юридическими лицами, имеющими в собственности, безвозмездном пользовании, хозяйственном ведении или оперативном управлении объекты капитального строительства,

расположенные на земельных участках, находящихся в государственной или муниципальной собственности, прав на эти участки, в части разрешенного использования земельных участков и объектов капитального строительства при условии, что объекты капитального строительства созданы до вступления в силу настоящих Правил.

Глава 2. Цели разработки Правил

5. Правила разрабатываются в целях:

1) создания условий для устойчивого развития территории Чернореченского сельсовета Искитимского района Новосибирской области, сохранения окружающей среды и объектов культурного наследия;

2) создания условий для планировки территории Чернореченского сельсовета Искитимского района Новосибирской области;

3) обеспечения прав и законных интересов физических и юридических лиц, в том числе правообладателей земельных участков и объектов капитального строительства;

4) создания условий для привлечения инвестиций, в том числе путем предоставления возможности выбора наиболее эффективных видов разрешенного использования земельных участков и объектов капитального строительства.

Глава 3. Регулирование землепользования и застройки Чернореченского сельсовета Искитимского района Новосибирской области министерством строительства Новосибирской области и администрацией Искитимского района

6. К полномочиям министерства строительства Новосибирской области (далее – министерство) в области землепользования и застройки относится:

1) принятие решения о подготовке проекта Правил, принятие решения о подготовке проекта внесения изменений в Правила или об отклонении предложений о внесении изменений в Правила с указанием причин отклонения и направление копии такого решения заявителям;

2) обеспечение опубликования сообщения о принятии решения о подготовке проекта Правил (проекта изменений в Правила), размещения указанного сообщения на официальном сайте министерства в информационно-телекоммуникационной сети Интернет;

3) образование комиссии по подготовке проектов правил землепользования и застройки поселений, входящих в состав Новосибирской агломерации Новосибирской области (далее – Комиссия), определение ее состава и порядка работы;

4) осуществление проверки проекта Правил (проекта изменений в Правила), представленного Комиссией, на соответствие требованиям технических регламентов, Схеме территориального планирования Искитимского района Новосибирской области, Схеме территориального планирования Новосибирской области, схемам территориального планирования Российской Федерации, сведениям Единого государственного реестра недвижимости, сведениям, документам и материалам, содержащимся в государственных информационных

системах обеспечения градостроительной деятельности;

5) направление проекта Правил (проекта изменений в Правила) по результатам проверки в администрацию Искитимского района Новосибирской области для согласования или, в случае обнаружения его несоответствия требованиям технических регламентов, генеральному плану, Схеме территориального планирования Искитимского района Новосибирской области, Схеме территориального планирования Новосибирской области, схемам территориального планирования Российской Федерации, сведениям Единого государственного реестра недвижимости, сведениям, документам и материалам, содержащимся в государственных информационных системах обеспечения градостроительной деятельности, в Комиссию на доработку;

б) создание согласительной комиссии (в случае поступления от администрации муниципального образования заключения, содержащего положения о несогласии с проектом Правил с обоснованием принятого решения);

7) направление согласованного (несогласованного в определенной части) проекта Правил в Комиссию для доработки или рассмотрение проекта Правил на общественных обсуждениях или публичных слушаниях;

8) утверждение Правил (изменений в Правила) или отклонение проекта Правил (проекта изменений в Правила) и направление его на доработку;

9) обеспечение опубликования решения об утверждении Правил (изменений в Правила) или решения об отклонении проекта Правил (проекта изменений в Правила) и о направлении его на доработку на официальном сайте министерства в информационно-телекоммуникационной сети Интернет;

10) предоставление разрешения на условно разрешенный вид использования земельного участка или объекта капитального строительства (далее – разрешение на условно разрешенный вид использования) или об отказе в предоставлении такого разрешения;

11) предоставление разрешения на отклонение от предельных параметров разрешенного строительства, реконструкции объектов капитального строительства или об отказе в предоставлении такого разрешения с указанием причин принятого решения;

12) принятие решения о подготовке документации по планировке территории (проектов планировки территории, проектов межевания территории) (далее – документация по планировке территории) Чернореченского сельсовета Искитимского района Новосибирской области, за исключением случаев, указанных в частях 1.1 и 12.12 статьи 45 Градостроительного кодекса Российской Федерации;

13) утверждение документации по планировке территории или отклонение такой документации и направление ее на доработку;

14) обеспечение опубликования решения об утверждении документации по планировке территории или решения об отклонении такой документации и о ее доработке на официальном сайте министерства в информационно-телекоммуникационной сети Интернет;

15) реализация иных полномочий в соответствии с федеральным законодательством и законодательством Новосибирской области.

7. К полномочиям администрации Искитимского района Новосибирской области в области землепользования и застройки относятся:

1) опубликование информации о принятии министерством решения о подготовке проекта Правил (проекта о внесении изменений в Правила) в средствах массовой информации с указанием в публикации сведений о размещении решения на официальном сайте министерства в информационно-телекоммуникационной сети Интернет;

2) опубликование информации о принятии министерством строительства решения о подготовке документации по планировке территории в средствах массовой информации с указанием в публикации сведений о размещении решения на официальном сайте министерства в информационно-телекоммуникационной сети Интернет;

3) организация и проведение общественных обсуждений или публичных слушаний по проекту Правил (проекту о внесении изменений в Правила) в порядке определяемом нормативными правовыми актами Совета депутатов Искитимского района Новосибирской области, в соответствии со статьей 28, частями 12, 13 и 14 статьи 31 Градостроительного кодекса Российской Федерации;

4) организация и проведение общественных обсуждений или публичных слушаний по проекту документации по планировке территории в порядке определяемом нормативными правовыми актами Совета депутатов Искитимского района Новосибирской области, с учетом положений статьи 46 Градостроительного кодекса Российской Федерации;

5) проверка проекта документации по планировке территории на соответствие требованиям программ комплексного развития систем коммунальной инфраструктуры поселения, программ комплексного развития транспортной инфраструктуры поселения, программ комплексного развития социальной инфраструктуры поселения;

6) осуществление иных полномочий в соответствии с федеральным законодательством, законодательством Новосибирской области, Уставом Искитимского района Новосибирской области.

Глава 4. Изменение видов разрешенного использования земельных участков и объектов капитального строительства, отклонение от предельных параметров разрешенного строительства, реконструкции объектов капитального строительства физическими и юридическими лицами

8. Изменение одного вида разрешенного использования земельных участков и объектов капитального строительства на другой вид такого использования осуществляется в соответствии с градостроительным регламентом при условии соблюдения требований технических регламентов.

9. Выбор основных и вспомогательных видов разрешенного использования земельных участков и объектов капитального строительства осуществляется правообладателями земельных участков и объектов капитального строительства,

за исключением органов государственной власти, органов местного самоуправления, государственных и муниципальных учреждений, государственных и муниципальных унитарных предприятий, самостоятельно без дополнительных разрешений и согласования.

Со дня принятия решения о комплексном развитии территории и до дня утверждения документации по планировке территории, в отношении которой принято решение о ее комплексном развитии, изменение вида разрешенного использования земельных участков и (или) объектов капитального строительства, расположенных в границах такой территории, не допускается.

10. Изменение видов разрешенного использования земельных участков и объектов капитального строительства органами государственной власти, органами местного самоуправления, государственными и муниципальными учреждениями, государственными и муниципальными унитарными предприятиями осуществляется в соответствии с действующим законодательством.

11. В случаях, если земельный участок и (или) объект капитального строительства расположен на территории, на которую действие градостроительных регламентов не распространяется или для которой градостроительный регламент не устанавливается, изменение вида его разрешенного использования осуществляется в соответствии с Градостроительным кодексом Российской Федерации.

12. Использование земельного участка и (или) объекта капитального строительства с условно разрешенным видом использования допускается после предоставления разрешения на условно разрешенный вид использования земельного участка или объекта капитального строительства (далее – разрешение на условно разрешенный вид использования).

13. Физическое или юридическое лицо, заинтересованное в предоставлении разрешения на условно разрешенный вид использования, направляет заявление о предоставлении разрешения на условно разрешенный вид использования в комиссию по подготовке проектов правил землепользования и застройки поселений, входящих в состав Новосибирской агломерации Новосибирской области (далее – Комиссия).

14. Предоставление разрешения на условно разрешенный вид использования осуществляется в соответствии со статьей 39 Градостроительного кодекса Российской Федерации, с учетом особенностей, установленных разделом IV Порядка взаимодействия между органами местного самоуправления муниципальных образований Новосибирской области и министерством строительства Новосибирской области при реализации ими перераспределенных полномочий, утвержденного постановлением Правительства Новосибирской области от 29.02.2016 № 57-п «Об установлении Порядка взаимодействия между органами местного самоуправления муниципальных образований Новосибирской области и министерством строительства Новосибирской области при реализации ими перераспределенных полномочий» (далее – Порядок).

15. Правообладатели земельных участков, размеры которых меньше установленных градостроительным регламентом минимальных размеров

земельных участков либо конфигурация, инженерно-геологические или иные характеристики которых неблагоприятны для застройки, вправе обратиться за разрешениями на отклонение от предельных параметров разрешенного строительства, реконструкции объектов капитального строительства (далее – разрешение на отклонение от предельных параметров).

16. Размещение на земельном участке объектов капитального строительства, их реконструкция с отклонением от предельных параметров разрешенного строительства, реконструкции объектов капитального строительства допускается после предоставления разрешения на отклонение от предельных параметров.

17. Заинтересованное в получении разрешения на отклонение от предельных параметров лицо направляет в Комиссию заявление о предоставлении такого разрешения.

18. Предоставление разрешения на отклонение от предельных параметров осуществляется в соответствии со статьей 40 Градостроительного кодекса Российской Федерации с учетом особенностей, установленных разделом V Порядка.

Глава 5. Подготовка документации по планировке территории Чернореченского сельсовета Искитимского района Новосибирской области

19. Подготовка документации по планировке территории осуществляется в целях обеспечения устойчивого развития территорий, в том числе выделения элементов планировочной структуры, установления границ земельных участков, установления границ зон планируемого размещения объектов капитального строительства.

20. Подготовка документации по планировке территории осуществляется в соответствии со статьей 45 Градостроительного кодекса Российской Федерации с учетом особенностей, установленных разделом VI Порядка.

Глава 6. Проведение общественных обсуждений или публичных слушаний на территории Чернореченского сельсовета Искитимского района Новосибирской области

21. Общественные обсуждения или публичные слушания на территории Чернореченского сельсовета Искитимского района Новосибирской области (далее – общественные обсуждения или публичные слушания) организуются и проводятся в целях:

1) соблюдения прав человека на благоприятные условия жизнедеятельности, прав и законных интересов правообладателей земельных участков и объектов капитального строительства;

2) информирования населения Чернореченского сельсовета Искитимского района Новосибирской области о градостроительной деятельности в Чернореченском сельсовете Искитимского района Новосибирской области.

22. Организация и проведение общественных обсуждений или публичных слушаний осуществляется в соответствии с порядком определяемым Уставом Искитимского района Новосибирской области и (или) нормативными правовыми

актами Совета депутатов Искитимского района Новосибирской области, с учетом положений Градостроительного кодекса Российской Федерации.

В соответствии с частью 3.3 статьи 33 Градостроительного кодекса Российской Федерации в целях внесения изменений в правила землепользования и застройки в случаях, предусмотренных пунктами 3 – 6 части 2 и частью 3.1 статьи 33 Градостроительного кодекса Российской Федерации, а также в случае однократного изменения видов разрешенного использования, установленных градостроительным регламентом для конкретной территориальной зоны, без изменения ранее установленных предельных параметров разрешенного строительства, реконструкции объектов капитального строительства и (или) в случае однократного изменения одного или нескольких предельных параметров разрешенного строительства, реконструкции объектов капитального строительства, установленных градостроительным регламентом для конкретной территориальной зоны, не более чем на десять процентов проведение общественных обсуждений или публичных слушаний, опубликование сообщения о принятии решения о подготовке проекта о внесении изменений в правила землепользования и застройки и подготовка предусмотренного частью 4 статьи 33 Градостроительного кодекса Российской Федерации заключения комиссии не требуются.

23. На общественные обсуждения или публичные слушания должны выноситься:

проект Правил и проект о внесении изменений в Правила;
проекты планировки территории и проекты межевания территории;
проекты решений о предоставлении разрешений на условно разрешенный вид использования земельных участков или объектов капитального строительства;

проекты решений о предоставлении разрешений на отклонение от предельных параметров разрешенного строительства, реконструкции объектов капитального строительства.

24. Решения о назначении общественных обсуждений или публичных слушаний принимает глава Искитимского района Новосибирской области после получения письма Комиссии о необходимости проведения общественных обсуждений или публичных слушаний в соответствии с Порядком.

Глава 7. Внесение изменений в Правила

25. Внесение изменений в Правила осуществляется в том же порядке, что и подготовка и утверждение Правил в соответствии со статьями 31-33 Градостроительного кодекса Российской Федерации с учетом особенностей, установленных разделом III Порядка и настоящей главой.

26. Перечень оснований для рассмотрения министерством вопроса о внесении изменений в Правила установлен частями 2, 3.1, 9 статьи 33 Градостроительного кодекса Российской Федерации.

В случае внесения изменений в правила землепользования и застройки в целях реализации решения о комплексном развитии территории, в том числе в соответствии с частью 5.2 статьи 30 Градостроительного кодекса Российской Федерации

Федерации, такие изменения должны быть внесены в срок не позднее чем девяносто дней со дня утверждения проекта планировки территории в целях ее комплексного развития.

27. Комиссия по подготовке проектов правил землепользования и застройки поселений в течение двадцати пяти дней со дня поступления предложения о внесении изменения в Правила осуществляет подготовку заключения, в котором содержатся рекомендации о внесении в соответствии с поступившим предложением изменения в Правила или об отклонении такого предложения с указанием причин отклонения, и направляет это заключение в министерство.

28. Министерство с учетом рекомендаций, содержащихся в заключении комиссии, в течение двадцати пяти дней со дня поступления заключения Комиссии принимает решение о подготовке проекта о внесении изменения в Правила или об отклонении предложения о внесении изменения в Правила с указанием причин отклонения и направляет копию такого решения заявителям.

Глава 8. Положение о регулировании иных вопросов землепользования и застройки

29. Полномочия по землепользованию в части распоряжения земельными участками, которые расположены в границах Чернореченского сельсовета Искитимского района Новосибирской области, государственная собственность на которые не разграничена, осуществляются департаментом имущества и земельных отношений Новосибирской области, за исключением:

1) предоставления земельных участков, на которых расположены здания, сооружения, в порядке, установленном статьей 39.20 Земельного кодекса Российской Федерации;

2) использования земельных участков без предоставления земельных участков и установления сервитута в порядке, установленном главой V.6 Земельного кодекса Российской Федерации;

3) формирования земельных участков, на которых расположены многоквартирные дома;

4) предоставления земельных участков гражданам для индивидуального жилищного строительства.

30. Полномочия, указанные в пункте 29, реализуются в соответствии с Земельным кодексом Российской Федерации с учетом особенностей, установленных постановлением Правительства Новосибирской области от 01.02.2016 № 13-п «Об утверждении Положения о порядке взаимодействия между органами местного самоуправления муниципальных образований Новосибирской области и департаментом имущества и земельных отношений Новосибирской области при реализации ими полномочий по распоряжению земельными участками, государственная собственность на которые не разграничена».

Часть II. Градостроительные регламенты

Глава 9. Виды, состав и кодовое обозначение территориальных зон, выделенных на карте градостроительного зонирования Чернореченского сельсовета Искитимского района Новосибирской области

31. На карте градостроительного зонирования установлены следующие виды территориальных зон (в скобках приводится их кодовое обозначение):

Жилые зоны:

Зона застройки индивидуальными жилыми домами и ведения личного подсобного хозяйства в границах земель населенных пунктов (нЖин);

Зона застройки малоэтажными жилыми домами в границах земель населенных пунктов (нЖмл);

Зона застройки среднеэтажными жилыми домами блокированной застройки и многоквартирными домами в границах земель населенных пунктов (нЖс).

Общественно-деловые зоны:

Многофункциональная общественно-деловая зона в границах земель населенных пунктов (нОм);

Многофункциональная общественно-деловая зона (Ом);

Зона объектов коммунально-бытового назначения (ОмКБ);

Зона объектов торговли (ОмТ);

Зона специализированной общественной застройки в границах земель населенных пунктов (нОс);

Зона специализированной общественной застройки (Ос);

Зона дошкольных образовательных организаций (ОсДс);

Зона общеобразовательных организаций (ОсШк);

Зона организаций дополнительного образования (ОсДО);

Зона объектов здравоохранения (ОсЗ);

Зона культовых зданий и сооружений (ОсР).

Производственные зоны, зоны инженерной и транспортной инфраструктур:

Производственная зона (П);

Производственная зона в границах земель населенных пунктов (нП);

Зона объектов недропользования (ПН);

Зона объектов пищевой промышленности (ПП);

Коммунально-складская зона (К);

Коммунально-складская зона в границах земель населенных пунктов (нК);

Зона инженерной инфраструктуры (И);

Зона объектов коммунального обслуживания в границах земель населенных пунктов (нИК);

Зона объектов связи в границах земель населенных пунктов (нИС);

- Зона транспортной инфраструктуры (Т);
- Зона транспортной инфраструктуры в границах земель населенных пунктов (нТ);
- Зона объектов железнодорожного транспорта (ТЖ);
- Зона объектов автомобильного транспорта (ТА);
- Зона объектов автомобильного транспорта в границах земель населенных пунктов (нТА);
- Зона уличной и дорожной сети (УДС).

Зоны сельскохозяйственного использования:

- Зона сельскохозяйственного использования (Си);
- Зона сельскохозяйственного использования в границах земель населенных пунктов (нСи);
- Зона сельскохозяйственных угодий (Су);
- Зона животноводства (Сж);
- Зона ведения садового хозяйства (Ссх);
- Зона ведения садового хозяйства в границах земель населенных пунктов (нСсх);
- Производственная зона сельскохозяйственных предприятий (СиПп);
- Производственная зона сельскохозяйственных предприятий в границах земель населенных пунктов (нСиПп);
- Зона ведения крестьянского фермерского хозяйства (СиКфх),

Зоны рекреационного назначения:

- Зона озеленённых территорий общего пользования (Ртоп);
- Зона озеленённых территорий общего пользования в границах земель населенных пунктов (нРтоп);
- Зона объектов отдыха (Р);
- Зона объектов туристического обслуживания (РТ);
- Зона лесов (Л);
- Зона лесов в границах земель населённых пунктов (нЛ).

Зоны размещения военных объектов и иные зоны специального назначения:

- Зона режимных территорий (РежТ).

Зоны специального назначения:

- Зона кладбищ (ДКл);
- Зона кладбищ в границах земель населенных пунктов (нДКл);
- Зона складирования и захоронения отходов (ДСп).

Глава 10. Общие положения о градостроительных регламентах

32. Градостроительные регламенты территориальной зоны в отношении земельных участков и объектов капитального строительства включают в себя:

1) виды разрешенного использования земельных участков и объектов капитального строительства;

2) предельные (минимальные и (или) максимальные) размеры земельных участков и предельные параметры разрешенного строительства, реконструкции объектов капитального строительства;

3) ограничения использования земельных участков и объектов капитального строительства, устанавливаемые в соответствии с законодательством Российской Федерации;

4) расчетные показатели минимально допустимого уровня обеспеченности территории объектами коммунальной, транспортной, социальной инфраструктур и расчетные показатели максимально допустимого уровня территориальной доступности указанных объектов для населения применяются в случае, если в границах территориальной зоны, применительно к которой устанавливается градостроительный регламент, предусматривается осуществление деятельности по комплексному развитию территории.

33. На карте градостроительного зонирования в обязательном порядке устанавливаются территории, в границах которых предусматривается осуществление комплексного развития территории.

Границы таких территорий устанавливаются по границам одной или нескольких территориальных зон и могут отображаться на отдельной карте. В отношении таких территорий заключается один или несколько договоров о комплексном развитии территории.

Если иное не предусмотрено нормативным правовым актом субъекта Российской Федерации, решение о комплексном развитии территории может быть принято в отношении территории, которая в соответствии с правилами землепользования и застройки на дату принятия указанного решения не определена в качестве такой территории, либо в отношении территории, границы которой не совпадают с границами территории, указанной в правилах землепользования и застройки в качестве территории, в отношении которой допускается осуществление деятельности по ее комплексному развитию.

34. Применительно к территориям исторических поселений, достопримечательных мест, землям лечебно-оздоровительных местностей и курортов, зонам с особыми условиями использования территорий градостроительные регламенты устанавливаются в соответствии с законодательством Российской Федерации.

35. Разрешенное использование земельных участков и объектов капитального строительства может быть следующих видов:

основные виды разрешенного использования;

условно разрешенные виды использования;

вспомогательные виды разрешенного использования, допустимые только в качестве дополнительных по отношению к основным видам разрешенного

использования и условно разрешенным видам использования и осуществляемые совместно с ними.

36. Изменение одного вида разрешенного использования земельных участков и объектов капитального строительства на другой вид такого использования осуществляется в соответствии с главой 4 Правил.

37. Физическое или юридическое лицо вправе оспорить в суде решение о предоставлении разрешения на условно разрешенный вид использования земельного участка или объекта капитального строительства либо об отказе в предоставлении такого разрешения.

38. Предельные (минимальные и (или) максимальные) размеры земельных участков и предельные параметры разрешенного строительства, реконструкции объектов капитального строительства включают в себя:

1) предельные (минимальные и (или) максимальные) размеры земельных участков, в том числе их площадь;

2) минимальные отступы от границ земельных участков в целях определения мест допустимого размещения зданий, строений, сооружений, за пределами которых запрещено строительство зданий, строений, сооружений;

3) предельное количество этажей или предельную высоту зданий, строений, сооружений;

4) максимальный процент застройки в границах земельного участка, определяемый как отношение суммарной площади земельного участка, которая может быть застроена, ко всей площади земельного участка.

Глава 11. Градостроительные регламенты в части видов разрешенного использования земельных участков и объектов капитального строительства (далее – вид РИ), предельных размеров земельных участков и предельных параметров разрешенного строительства, реконструкции объектов капитального строительства по территориальным зонам

39. Виды разрешенного использования земельных участков и объектов капитального строительства для территориальных зон, код вида РИ в соответствии с классификатором видов разрешенного использования, утвержденным приказом Федеральной службы государственной регистрации, кадастра и картографии от 10.11.2020 № П/0412

Таблица № 1

№ п.	Наименование территориальной зоны (код территориальной зоны)	Основные виды РИ (код вида РИ)	Условно разрешенные виды использования (код вида РИ)	Вспомогательные виды РИ (код вида РИ)
1	2	3	4	5
1	Жилые зоны			
1.1	Зона застройки индивидуальными жилыми домами и ведения личного подсобного хозяйства в границах земель населенных пунктов (нЖин)	Для индивидуального жилищного строительства (2.1) Для ведения личного подсобного хозяйства (приусадебный земельный участок) (2.2) Блокированная жилая застройка (2.3) Здравоохранение (3.4) Амбулаторно-поликлиническое обслуживание (3.4.1) Дошкольное, начальное и среднее общее образование (3.5.1) Объекты культурно-досуговой деятельности (3.6.1) Земельные участки (территории) общего	Малозэтажная многоквартирная жилая застройка (2.1.1) Хранение автотранспорта (2.7.1) Коммунальное обслуживание (3.1) Социальное обслуживание (3.2) Бытовое обслуживание (3.3) Культурное развитие (3.6) Религиозное использование (3.7) Амбулаторное ветеринарное обслуживание (3.10.1) Деловое управление (4.1) Рынки (4.3) Магазины (4.4) Общественное питание (4.6) Обеспечение занятий спортом в помещениях (5.1.2) Площадки для занятий спортом (5.1.3)	Служебные гаражи (4.9)

№ п.	Наименование территориальной зоны (код территориальной зоны)	Основные виды РИ (код вида РИ)	Условно разрешенные виды использования (код вида РИ)	Вспомогательные виды РИ (код вида РИ)
1	2	3	4	5
		пользования (12.0) Улично-дорожная сеть (12.0.1) Благоустройство территории (12.0.2)		
1.2	Зона застройки малоэтажными жилыми домами в границах земель населенных пунктов (нЖмл)	Малоэтажная многоквартирная жилая застройка (2.1.1) Блокированная жилая застройка (2.3) Здравоохранение (3.4) Амбулаторно-поликлиническое обслуживание (3.4.1) Дошкольное, начальное и среднее общее образование (3.5.1) Объекты культурно-досуговой деятельности (3.6.1) Земельные участки (территории) общего пользования (12.0) Улично-дорожная сеть (12.0.1) Благоустройство территории (12.0.2)	Для индивидуального жилищного строительства (2.1) Среднеэтажная жилая застройка (2.5) Хранение автотранспорта (2.7.1) Коммунальное обслуживание (3.1) Социальное обслуживание (3.2) Бытовое обслуживание (3.3) Культурное развитие (3.6) Религиозное использование (3.7) Амбулаторное ветеринарное обслуживание (3.10.1) Деловое управление (4.1) Рынки (4.3) Магазины (4.4) Общественное питание (4.6) Обеспечение занятий спортом в помещениях (5.1.2) Площадки для занятий спортом (5.1.3)	Служебные гаражи (4.9)
1.3	Зона застройки среднеэтажными жилыми домами блокированной застройки и многоквартирными домами в границах земель	Блокированная жилая застройка (2.3) Среднеэтажная жилая застройка (2.5) Здравоохранение (3.4) Амбулаторно-поликлиническое	Малоэтажная многоквартирная жилая застройка (2.1.1) Многоэтажная жилая застройка (высотная застройка) (2.6) Хранение автотранспорта (2.7.1) Коммунальное обслуживание (3.1)	Служебные гаражи (4.9)

№ п.	Наименование территориальной зоны (код территориальной зоны)	Основные виды РИ (код вида РИ)	Условно разрешенные виды использования (код вида РИ)	Вспомогательные виды РИ (код вида РИ)
1	2	3	4	5
	населенных пунктов (нЖс)	обслуживание (3.4.1) Дошкольное, начальное и среднее общее образование (3.5.1) Объекты культурно-досуговой деятельности (3.6.1) Земельные участки (территории) общего пользования (12.0) Улично-дорожная сеть (12.0.1) Благоустройство территории (12.0.2)	Социальное обслуживание (3.2) Бытовое обслуживание (3.3) Культурное развитие (3.6) Религиозное использование (3.7) Амбулаторное ветеринарное обслуживание (3.10.1) Деловое управление (4.1) Рынки (4.3) Магазины (4.4) Общественное питание (4.6) Обеспечение занятий спортом в помещениях (5.1.2) Площадки для занятий спортом (5.1.3)	
2	Общественно-деловые зоны			
2.1	Многофункциональная общественно-деловая зона в границах земель населенных пунктов (нОм)	Малоэтажная многоквартирная жилая застройка (2.1.1) Среднеэтажная жилая застройка (2.5) Многоэтажная жилая застройка (высотная застройка) (2.6) Общественное использование объектов капитального строительства (3.0) Коммунальное обслуживание (3.1) Предоставление коммунальных услуг (3.1.1) Административные здания организаций, обеспечивающих	Хранение автотранспорта (2.7.1) Спорт (5.1) Обеспечение спортивно-зрелищных мероприятий (5.1.1) Обеспечение занятий спортом в помещениях (5.1.2) Площадки для занятий спортом (5.1.3) Оборудованные площадки для занятий спортом (5.1.4) Трубопроводный транспорт (7.5)	Не устанавливается

№ п.	Наименование территориальной зоны (код территориальной зоны)	Основные виды РИ (код вида РИ)	Условно разрешенные виды использования (код вида РИ)	Вспомогательные виды РИ (код вида РИ)
1	2	3	4	5
		<p>предоставление коммунальных услуг (3.1.2) Социальное обслуживание (3.2) Дома социального обслуживания (3.2.1) Оказание социальной помощи населению (3.2.2) Оказание услуг связи (3.2.3) Общежития (3.2.4) Бытовое обслуживание (3.3) Здравоохранение (3.4) Амбулаторно-поликлиническое обслуживание (3.4.1) Стационарное медицинское обслуживание (3.4.2) Медицинские организации особого назначения (3.4.3) Образование и просвещение (3.5) Дошкольное, начальное и среднее общее образование (3.5.1) Среднее и высшее профессиональное образование (3.5.2) Культурное развитие (3.6) Объекты культурно-досуговой деятельности (3.6.1) Парки культуры и отдыха (3.6.2)</p>		

№ п.	Наименование территориальной зоны (код территориальной зоны)	Основные виды РИ (код вида РИ)	Условно разрешенные виды использования (код вида РИ)	Вспомогательные виды РИ (код вида РИ)
1	2	3	4	5
		Цирки и зверинцы (3.6.3) Религиозное использование (3.7) Осуществление религиозных обрядов (3.7.1) Религиозное управление и образование (3.7.2) Общественное управление (3.8) Государственное управление (3.8.1) Представительская деятельность (3.8.2) Обеспечение научной деятельности (3.9) Обеспечение деятельности в области гидрометеорологии и смежных с ней областях (3.9.1) Проведение научных исследований (3.9.2) Проведение научных испытаний (3.9.3) Ветеринарное обслуживание (3.10) Амбулаторное ветеринарное обслуживание (3.10.1) Приюты для животных (3.10.2) Предпринимательство (4.0) Деловое управление (4.1) Объекты торговли (торговые центры, торгово-		

№ п.	Наименование территориальной зоны (код территориальной зоны)	Основные виды РИ (код вида РИ)	Условно разрешенные виды использования (код вида РИ)	Вспомогательные виды РИ (код вида РИ)
1	2	3	4	5
		развлекательные центры (комплексы) (4.2) Рынки (4.3) Магазины (4.4) Банковская и страховая деятельность (4.5) Общественное питание (4.6) Гостиничное обслуживание (4.7) Развлечения (4.8) Развлекательные мероприятия (4.8.1) Проведение азартных игр (4.8.2) Проведение азартных игр в игорных зонах (4.8.3) Служебные гаражи (4.9) Объекты дорожного сервиса (4.9.1) Заправка транспортных средств (4.9.1.1) Обеспечение дорожного отдыха (4.9.1.2) Автомобильные мойки (4.9.1.3) Ремонт автомобилей (4.9.1.4) Выставочно-ярмарочная деятельность (4.10) Земельные участки (территории) общего пользования (12.0)		

№ п.	Наименование территориальной зоны (код территориальной зоны)	Основные виды РИ (код вида РИ)	Условно разрешенные виды использования (код вида РИ)	Вспомогательные виды РИ (код вида РИ)
1	2	3	4	5
		Улично-дорожная сеть (12.0.1) Благоустройство территории (12.0.2)		
2.2	Многофункциональная общественно-деловая зона (Ом)	Малозэтажная многоквартирная жилая застройка (2.1.1) Среднеэтажная жилая застройка (2.5) Многоэтажная жилая застройка (высотная застройка) (2.6) Общественное использование объектов капитального строительства (3.0) Коммунальное обслуживание (3.1) Предоставление коммунальных услуг (3.1.1) Административные здания организаций, обеспечивающих предоставление коммунальных услуг (3.1.2) Социальное обслуживание (3.2) Дома социального обслуживания (3.2.1) Оказание социальной помощи населению (3.2.2) Оказание услуг связи (3.2.3) Общежития (3.2.4) Бытовое обслуживание (3.3) Здравоохранение (3.4)	Использование лесов (10.0)	Не устанавливается

№ п.	Наименование территориальной зоны (код территориальной зоны)	Основные виды РИ (код вида РИ)	Условно разрешенные виды использования (код вида РИ)	Вспомогательные виды РИ (код вида РИ)
1	2	3	4	5
		<p>Амбулаторно-поликлиническое обслуживание (3.4.1) Стационарное медицинское обслуживание (3.4.2) Медицинские организации особого назначения (3.4.3) Образование и просвещение (3.5) Дошкольное, начальное и среднее общее образование (3.5.1) Среднее и высшее профессиональное образование (3.5.2) Культурное развитие (3.6) Объекты культурно-досуговой деятельности (3.6.1) Парки культуры и отдыха (3.6.2) Цирки и зверинцы (3.6.3) Религиозное использование (3.7) Осуществление религиозных обрядов (3.7.1) Религиозное управление и образование (3.7.2) Общественное управление (3.8) Государственное управление (3.8.1) Представительская</p>		

№ п.	Наименование территориальной зоны (код территориальной зоны)	Основные виды РИ (код вида РИ)	Условно разрешенные виды использования (код вида РИ)	Вспомогательные виды РИ (код вида РИ)
1	2	3	4	5
		деятельность (3.8.2) Обеспечение научной деятельности (3.9) Обеспечение деятельности в области гидрометеорологии и смежных с ней областях (3.9.1) Проведение научных исследований (3.9.2) Проведение научных испытаний (3.9.3) Ветеринарное обслуживание (3.10) Амбулаторное ветеринарное обслуживание (3.10.1) Приюты для животных (3.10.2) Предпринимательство (4.0) Деловое управление (4.1) Объекты торговли (торговые центры, торгово-развлекательные центры (комплексы) (4.2) Рынки (4.3) Магазины (4.4) Банковская и страховая деятельность (4.5) Общественное питание (4.6) Гостиничное обслуживание (4.7) Развлечения (4.8) Развлекательные мероприятия		

№ п.	Наименование территориальной зоны (код территориальной зоны)	Основные виды РИ (код вида РИ)	Условно разрешенные виды использования (код вида РИ)	Вспомогательные виды РИ (код вида РИ)
1	2	3	4	5
		(4.8.1) Проведение азартных игр (4.8.2) Проведение азартных игр в игорных зонах (4.8.3) Служебные гаражи (4.9) Объекты дорожного сервиса (4.9.1) Заправка транспортных средств (4.9.1.1) Обеспечение дорожного отдыха (4.9.1.2) Автомобильные мойки (4.9.1.3) Ремонт автомобилей (4.9.1.4) Выставочно-ярмарочная деятельность (4.10)		
2.3	Зона объектов коммунально-бытового назначения (ОМКБ)	Хранение автотранспорта (2.7.1) Предоставление коммунальных услуг (3.1.1) Административные здания организаций, обеспечивающих предоставление коммунальных услуг (3.1.2) Бытовое обслуживание (3.3) Здравоохранение (3.4) Амбулаторно-поликлиническое обслуживание (3.4.1) Стационарное медицинское обслуживание (3.4.2)	Оказание услуг связи (3.2.3) Магазины (4.4) Склады (6.9) Складские площадки (6.9.1) Использование лесов (10.0)	Служебные гаражи (4.9)

№ п.	Наименование территориальной зоны (код территориальной зоны)	Основные виды РИ (код вида РИ)	Условно разрешенные виды использования (код вида РИ)	Вспомогательные виды РИ (код вида РИ)
1	2	3	4	5
		Медицинские организации особого назначения (3.4.3) Земельные участки (территории) общего пользования (12.0) Улично-дорожная сеть (12.0.1) Благоустройство территории (12.0.2)		
2.4	Зона объектов торговли (ОмТ)	Объекты торговли (торговые центры, торгово-развлекательные центры (комплексы) (4.2) Магазины (4.4)	Использование лесов (10.0)	Не устанавливается
2.5	Зона специализированной общественной застройки в границах земель населенных пунктов (нОс)	Хранение автотранспорта (2.7.1) Коммунальное обслуживание (3.1) Предоставление коммунальных услуг (3.1.1) Административные здания организаций, обеспечивающих предоставление коммунальных услуг (3.1.2) Социальное обслуживание (3.2) Дома социального обслуживания (3.2.1) Оказание социальной помощи населению (3.2.2) Оказание услуг связи (3.2.3) Общешития (3.2.4)	Амбулаторное ветеринарное обслуживание (3.10.1) Приюты для животных (3.10.2) Обеспечение спортивно-зрелищных мероприятий (5.1.1) Обеспечение занятий спортом в помещениях (5.1.2) Площадки для занятий спортом (5.1.3) Оборудованные площадки для занятий спортом (5.1.4) Склады (6.9) Складские площадки (6.9.1)	Не устанавливается

№ п.	Наименование территориальной зоны (код территориальной зоны)	Основные виды РИ (код вида РИ)	Условно разрешенные виды использования (код вида РИ)	Вспомогательные виды РИ (код вида РИ)
1	2	3	4	5
		Бытовое обслуживание (3.3) Здравоохранение (3.4) Амбулаторно-поликлиническое обслуживание (3.4.1) Стационарное медицинское обслуживание (3.4.2) Медицинские организации особого назначения (3.4.3) Образование и просвещение (3.5) Дошкольное, начальное и среднее общее образование (3.5.1) Среднее и высшее профессиональное образование (3.5.2) Культурное развитие (3.6) Объекты культурно-досуговой деятельности (3.6.1) Парки культуры и отдыха (3.6.2) Цирки и зверинцы (3.6.3) Религиозное использование (3.7) Осуществление религиозных обрядов (3.7.1) Религиозное управление и образование (3.7.2) Общественное управление (3.8) Государственное управление		

№ п.	Наименование территориальной зоны (код территориальной зоны)	Основные виды РИ (код вида РИ)	Условно разрешенные виды использования (код вида РИ)	Вспомогательные виды РИ (код вида РИ)
1	2	3	4	5
		(3.8.1) Представительская деятельность (3.8.2) Обеспечение научной деятельности (3.9) Обеспечение деятельности в области гидрометеорологии и смежных с ней областях (3.9.1) Проведение научных исследований (3.9.2) Проведение научных испытаний (3.9.3) Предпринимательство (4.0) Деловое управление (4.1) Объекты торговли (торговые центры, торгово-развлекательные центры (комплексы) (4.2) Рынки (4.3) Магазины (4.4) Банковская и страховая деятельность (4.5) Общественное питание (4.6) Гостиничное обслуживание (4.7) Развлечения (4.8) Развлекательные мероприятия (4.8.1) Проведение азартных игр (4.8.2)		

№ п.	Наименование территориальной зоны (код территориальной зоны)	Основные виды РИ (код вида РИ)	Условно разрешенные виды использования (код вида РИ)	Вспомогательные виды РИ (код вида РИ)
1	2	3	4	5
		Проведение азартных игр в игорных зонах (4.8.3) Служебные гаражи (4.9) Объекты дорожного сервиса (4.9.1) Заправка транспортных средств (4.9.1.1) Обеспечение дорожного отдыха (4.9.1.2) Автомобильные мойки (4.9.1.3) Ремонт автомобилей (4.9.1.4) Выставочно-ярмарочная деятельность (4.10) Земельные участки (территории) общего пользования (12.0) Улично-дорожная сеть (12.0.1) Благоустройство территории (12.0.2)		
2.6	Зона специализированной общественной застройки (Ос)	Хранение автотранспорта (2.7.1) Общественное использование объектов капитального строительства (3.0) Здравоохранение (3.4) Амбулаторно-поликлиническое обслуживание (3.4.1) Стационарное медицинское обслуживание (3.4.2) Медицинские организации	Использование лесов (10.0)	Служебные гаражи (4.9) Коммунальное обслуживание (3.1) Предоставление коммунальных услуг (3.1.1)

№ п.	Наименование территориальной зоны (код территориальной зоны)	Основные виды РИ (код вида РИ)	Условно разрешенные виды использования (код вида РИ)	Вспомогательные виды РИ (код вида РИ)
1	2	3	4	5
		особого назначения (3.4.3) Предпринимательство (4.0)		
2.7	Зона дошкольных образовательных организаций (ОсДс)	Дошкольное, начальное и среднее общее образование (3.5.1) Земельные участки (территории) общего пользования (12.0) Улично-дорожная сеть (12.0.1) Благоустройство территории (12.0.2)	Не устанавливается	Коммунальное обслуживание (3.1) Предоставление коммунальных услуг (3.1.1)
2.8	Зона общеобразовательных организаций (ОсШк)	Дошкольное, начальное и среднее общее образование (3.5.1) Земельные участки (территории) общего пользования (12.0) Улично-дорожная сеть (12.0.1) Благоустройство территории (12.0.2)	Не устанавливается	Коммунальное обслуживание (3.1) Предоставление коммунальных услуг (3.1.1)
2.9	Зона организаций дополнительного образования (ОсДО)	Образование и просвещение (3.5) Земельные участки (территории) общего пользования (12.0) Улично-дорожная сеть (12.0.1) Благоустройство территории (12.0.2)	Не устанавливается	Коммунальное обслуживание (3.1) Предоставление коммунальных услуг (3.1.1)
2.10	Зона объектов здравоохранения (ОсЗ)	Здравоохранение (3.4) Амбулаторно-поликлиническое	Санаторная деятельность (9.2.1)	Предоставление коммунальных услуг (3.1.1)

№ п.	Наименование территориальной зоны (код территориальной зоны)	Основные виды РИ (код вида РИ)	Условно разрешенные виды использования (код вида РИ)	Вспомогательные виды РИ (код вида РИ)
1	2	3	4	5
		<p>обслуживание (3.4.1) Стационарное медицинское обслуживание (3.4.2) Медицинские организации особого назначения (3.4.3) Земельные участки (территории) общего пользования (12.0) Улично-дорожная сеть (12.0.1) Благоустройство территории (12.0.2)</p>		<p>Дома социального обслуживания (3.2.1) Оказание социальной помощи населению (3.2.2) Бытовое обслуживание (3.3) Осуществление религиозных обрядов (3.7.1) Магазины (4.4) Общественное питание (4.6) Служебные гаражи (4.9)</p>
2.11	Зона культовых зданий и сооружений (ОсР)	<p>Религиозное использование (3.7) Осуществление религиозных обрядов (3.7.1) Религиозное управление и образование (3.7.2) Земельные участки (территории) общего пользования (12.0) Улично-дорожная сеть (12.0.1) Благоустройство территории (12.0.2)</p>	Не устанавливается	<p>Предоставление коммунальных услуг (3.1.1) Магазины (4.4) Общественное питание (4.6) Служебные гаражи (4.9)</p>
3	Производственные зоны, зоны инженерной и транспортной инфраструктур			
3.1	Производственная зона (П)	<p>Производственная деятельность (6.0) Недропользование (6.1) Тяжелая промышленность (6.2) Автомобилестроительная промышленность (6.2.1)</p>	<p>Хранение и переработка сельскохозяйственной продукции (1.15) Здравоохранение (3.4) Амбулаторно-поликлиническое обслуживание (3.4.1)</p>	<p>Предоставление коммунальных услуг (3.1.1) Проведение научных исследований (3.9.2) Проведение научных испытаний (3.9.3)</p>

№ п.	Наименование территориальной зоны (код территориальной зоны)	Основные виды РИ (код вида РИ)	Условно разрешенные виды использования (код вида РИ)	Вспомогательные виды РИ (код вида РИ)
1	2	3	4	5
		Легкая промышленность (6.3) Фармацевтическая промышленность (6.3.1) Пищевая промышленность (6.4) Нефтехимическая промышленность (6.5) Строительная промышленность (6.6) Энергетика (6.7) Атомная энергетика (6.7.1) Связь (6.8) Склады (6.9) Складские площадки (6.9.1) Обеспечение космической деятельности (6.10) Целлюлозно-бумажная промышленность (6.11) Научно-производственная деятельность (6.12)	Стационарное медицинское обслуживание (3.4.2) Медицинские организации особого назначения (3.4.3) Железнодорожные пути (7.1.1) Размещение автомобильных дорог (7.2.1) Использование лесов (10.0)	Служебные гаражи (4.9) Трубопроводный транспорт (7.5) Благоустройство территории (12.0.2)
3.2	Производственная зона в границах земель населенных пунктов (нП)	Производственная деятельность (6.0) Недропользование (6.1) Тяжелая промышленность (6.2) Автомобилестроительная промышленность (6.2.1) Легкая промышленность (6.3) Фармацевтическая промышленность (6.3.1) Пищевая промышленность (6.4) Нефтехимическая	Хранение и переработка сельскохозяйственной продукции (1.15) Здравоохранение (3.4) Амбулаторно-поликлиническое обслуживание (3.4.1) Стационарное медицинское обслуживание (3.4.2) Медицинские организации особого назначения (3.4.3) Железнодорожные пути (7.1.1)	Предоставление коммунальных услуг (3.1.1) Проведение научных исследований (3.9.2) Проведение научных испытаний (3.9.3) Служебные гаражи (4.9) Трубопроводный транспорт (7.5)

№ п.	Наименование территориальной зоны (код территориальной зоны)	Основные виды РИ (код вида РИ)	Условно разрешенные виды использования (код вида РИ)	Вспомогательные виды РИ (код вида РИ)
1	2	3	4	5
		промышленность (6.5) Строительная промышленность (6.6) Энергетика (6.7) Атомная энергетика (6.7.1) Связь (6.8) Склады (6.9) Складские площадки (6.9.1) Обеспечение космической деятельности (6.10) Целлюлозно-бумажная промышленность (6.11) Научно-производственная деятельность (6.12) Земельные участки (территории) общего пользования (12.0) Улично-дорожная сеть (12.0.1) Благоустройство территории (12.0.2)	Размещение автомобильных дорог (7.2.1) Общежития (3.2.4)	
3.3	Зона объектов недропользования (ПН)	Недропользование (6.1)	Железнодорожные пути (7.1.1) Размещение автомобильных дорог (7.2.1) Использование лесов (10.0)	Предоставление коммунальных услуг (3.1.1) Служебные гаражи (4.9) Склады (6.9) Складские площадки (6.9.1) Трубопроводный транспорт (7.5) Благоустройство территории (12.0.2)
3.4	Зона объектов пищевой	Пищевая промышленность (6.4)	Здравоохранение (3.4)	Предоставление коммунальных

№ п.	Наименование территориальной зоны (код территориальной зоны)	Основные виды РИ (код вида РИ)	Условно разрешенные виды использования (код вида РИ)	Вспомогательные виды РИ (код вида РИ)
1	2	3	4	5
	промышленности (ПП)		Амбулаторно-поликлиническое обслуживание (3.4.1) Стационарное медицинское обслуживание (3.4.2) Медицинские организации особого назначения (3.4.3) Железнодорожные пути (7.1.1) Размещение автомобильных дорог (7.2.1) Использование лесов (10.0)	услуг (3.1.1) Служебные гаражи (4.9) Склады (6.9) Складские площадки (6.9.1) Трубопроводный транспорт (7.5) Благоустройство территории (12.0.2)
3.6	Коммунально-складская зона (К)	Коммунальное обслуживание (3.1) Предоставление коммунальных услуг (3.1.1) Административные здания организаций, обеспечивающих предоставление коммунальных услуг (3.1.2) Бытовое обслуживание (3.3) Выставочно-ярмарочная деятельность (4.10) Склады (6.9) Складские площадки (6.9.1)	Здравоохранение (3.4) Амбулаторно-поликлиническое обслуживание (3.4.1) Стационарное медицинское обслуживание (3.4.2) Медицинские организации особого назначения (3.4.3) Недропользование (6.1) Тяжелая промышленность (6.2) Автомобилестроительная промышленность (6.2.1) Легкая промышленность (6.3) Фармацевтическая промышленность (6.3.1) Пищевая промышленность (6.4) Нефтехимическая промышленность (6.5) Строительная промышленность (6.6) Энергетика (6.7)	Служебные гаражи (4.9) Объекты дорожного сервиса (4.9.1) Железнодорожные пути (7.1.1) Размещение автомобильных дорог (7.2.1) Трубопроводный транспорт (7.5) Благоустройство территории (12.0.2)

№ п.	Наименование территориальной зоны (код территориальной зоны)	Основные виды РИ (код вида РИ)	Условно разрешенные виды использования (код вида РИ)	Вспомогательные виды РИ (код вида РИ)
1	2	3	4	5
			Атомная энергетика (6.7.1) Связь (6.8) Обеспечение космической деятельности (6.10) Целлюлозно-бумажная промышленность (6.11) Научно-производственная деятельность (6.12) Использование лесов (10.0)	
3.7	Коммунально-складская зона в границах земель населенных пунктов (нК)	Коммунальное обслуживание (3.1) Предоставление коммунальных услуг (3.1.1) Административные здания организаций, обеспечивающих предоставление коммунальных услуг (3.1.2) Общежития (3.2.4) Бытовое обслуживание (3.3) Выставочно-ярмарочная деятельность (4.10) Склады (6.9) Складские площадки (6.9.1) Земельные участки (территории) общего пользования (12.0) Улично-дорожная сеть (12.0.1) Благоустройство территории (12.0.2)	Здравоохранение (3.4) Амбулаторно-поликлиническое обслуживание (3.4.1) Стационарное медицинское обслуживание (3.4.2) Медицинские организации особого назначения (3.4.3) Недропользование (6.1) Тяжелая промышленность (6.2) Автомобилестроительная промышленность (6.2.1) Легкая промышленность (6.3) Фармацевтическая промышленность (6.3.1) Пищевая промышленность (6.4) Нефтехимическая промышленность (6.5) Строительная промышленность (6.6) Энергетика (6.7) Атомная энергетика (6.7.1)	Деловое управление (4.1) Магазины (4.4) Банковская и страховая деятельность (4.5) Общественное питание (4.6) Служебные гаражи (4.9) Объекты дорожного сервиса (4.9.1) Железнодорожные пути (7.1.1) Размещение автомобильных дорог (7.2.1) Трубопроводный транспорт (7.5)

№ п.	Наименование территориальной зоны (код территориальной зоны)	Основные виды РИ (код вида РИ)	Условно разрешенные виды использования (код вида РИ)	Вспомогательные виды РИ (код вида РИ)
1	2	3	4	5
			Связь (6.8) Обеспечение космической деятельности (6.10) Целлюлозно-бумажная промышленность (6.11) Научно-производственная деятельность (6.12)	
3.8	Зона инженерной инфраструктуры (И)	Коммунальное обслуживание (3.1) Предоставление коммунальных услуг (3.1.1) Административные здания организаций, обеспечивающих предоставление коммунальных услуг (3.1.2) Трубопроводный транспорт (7.5)	Здравоохранение (3.4) Амбулаторно-поликлиническое обслуживание (3.4.1) Стационарное медицинское обслуживание (3.4.2) Медицинские организации особого назначения (3.4.3) Связь (6.8) Использование лесов (10.0)	Служебные гаражи (4.9) Объекты дорожного сервиса (4.9.1) Заправка транспортных средств (4.9.1.1) Автомобильные мойки (4.9.1.3) Ремонт автомобилей (4.9.1.4) Железнодорожные пути (7.1.1) Размещение автомобильных дорог (7.2.1) Благоустройство территории (12.0.2)
3.10	Зона объектов коммунального обслуживания в границах земель населенных пунктов (НИК)	Коммунальное обслуживание (3.1) Предоставление коммунальных услуг (3.1.1) Административные здания организаций, обеспечивающих предоставление коммунальных услуг (3.1.2) Земельные участки (территории) общего пользования (12.0)	Общежития (3.2.4) Здравоохранение (3.4) Амбулаторно-поликлиническое обслуживание (3.4.1) Стационарное медицинское обслуживание (3.4.2) Медицинские организации особого назначения (3.4.3)	Служебные гаражи (4.9) Связь (6.8) Железнодорожные пути (7.1.1) Размещение автомобильных дорог (7.2.1)

№ п.	Наименование территориальной зоны (код территориальной зоны)	Основные виды РИ (код вида РИ)	Условно разрешенные виды использования (код вида РИ)	Вспомогательные виды РИ (код вида РИ)
1	2	3	4	5
		Улично-дорожная сеть (12.0.1) Благоустройство территории (12.0.2)		
3.12	Зона объектов связи в границах земель населенных пунктов (НИС)	Связь (6.8) Земельные участки (территории) общего пользования (12.0) Улично-дорожная сеть (12.0.1) Благоустройство территории (12.0.2)	Общежития (3.2.4) Здравоохранение (3.4) Амбулаторно-поликлиническое обслуживание (3.4.1) Стационарное медицинское обслуживание (3.4.2) Медицинские организации особого назначения (3.4.3)	Предоставление коммунальных услуг (3.1.1) Служебные гаражи (4.9)
3.13	Зона транспортной инфраструктуры (Т)	Объекты дорожного сервиса (4.9.1) Транспорт (7.0) Железнодорожный транспорт (7.1) Железнодорожные пути (7.1.1) Обслуживание железнодорожных перевозок (7.1.2) Автомобильный транспорт (7.2) Размещение автомобильных дорог (7.2.1) Обслуживание перевозок пассажиров (7.2.2) Стоянки транспорта общего пользования (7.2.3) Водный транспорт (7.3) Воздушный транспорт (7.4) Трубопроводный транспорт	Здравоохранение (3.4) Амбулаторно-поликлиническое обслуживание (3.4.1) Стационарное медицинское обслуживание (3.4.2) Медицинские организации особого назначения (3.4.3) Служебные гаражи (4.9) Использование лесов (10.0)	Предоставление коммунальных услуг (3.1.1) Связь (6.8) Благоустройство территории (12.0.2)

№ п.	Наименование территориальной зоны (код территориальной зоны)	Основные виды РИ (код вида РИ)	Условно разрешенные виды использования (код вида РИ)	Вспомогательные виды РИ (код вида РИ)
1	2	3	4	5
		(7.5) Внеуличный транспорт (7.6)		
	Зона транспортной инфраструктуры в границах земель населенных пунктов (нТ)	<p>Объекты дорожного сервиса (4.9.1)</p> <p>Транспорт (7.0)</p> <p>Железнодорожный транспорт (7.1)</p> <p>Железнодорожные пути (7.1.1)</p> <p>Обслуживание железнодорожных перевозок (7.1.2)</p> <p>Автомобильный транспорт (7.2)</p> <p>Размещение автомобильных дорог (7.2.1)</p> <p>Обслуживание перевозок пассажиров (7.2.2)</p> <p>Стоянки транспорта общего пользования (7.2.3)</p> <p>Водный транспорт (7.3)</p> <p>Воздушный транспорт (7.4)</p> <p>Трубопроводный транспорт (7.5)</p> <p>Внеуличный транспорт (7.6)</p> <p>Земельные участки (территории) общего пользования (12.0)</p> <p>Улично-дорожная сеть (12.0.1)</p> <p>Благоустройство территории (12.0.2)</p>	<p>Хранение автотранспорта (2.7.1)</p> <p>Общежития (3.2.4)</p> <p>Здравоохранение (3.4)</p> <p>Амбулаторно-поликлиническое обслуживание (3.4.1)</p> <p>Стационарное медицинское обслуживание (3.4.2)</p> <p>Медицинские организации особого назначения (3.4.3)</p> <p>Гостиничное обслуживание (4.7)</p> <p>Служебные гаражи (4.9)</p>	<p>Предоставление коммунальных услуг (3.1.1)</p> <p>Деловое управление (4.1)</p> <p>Связь (6.8)</p>

№ п.	Наименование территориальной зоны (код территориальной зоны)	Основные виды РИ (код вида РИ)	Условно разрешенные виды использования (код вида РИ)	Вспомогательные виды РИ (код вида РИ)
1	2	3	4	5
3.14	Зона объектов железнодорожного транспорта (ТЖ)	Железнодорожный транспорт (7.1) Железнодорожные пути (7.1.1) Обслуживание железнодорожных перевозок (7.1.2) Трубопроводный транспорт (7.5)	Здравоохранение (3.4) Амбулаторно-поликлиническое обслуживание (3.4.1) Стационарное медицинское обслуживание (3.4.2) Медицинские организации особого назначения (3.4.3) Размещение автомобильных дорог (7.2.1) Обслуживание перевозок пассажиров (7.2.2) Стоянки транспорта общего пользования (7.2.3) Использование лесов (10.0)	Предоставление коммунальных услуг (3.1.1) Служебные гаражи (4.9) Связь (6.8) Благоустройство территории (12.0.2)
3.15	Зона объектов автомобильного транспорта (ТА)	Служебные гаражи (4.9) Объекты дорожного сервиса (4.9.1) Заправка транспортных средств (4.9.1.1) Обеспечение дорожного отдыха (4.9.1.2) Автомобильные мойки (4.9.1.3) Ремонт автомобилей (4.9.1.4) Автомобильный транспорт (7.2) Размещение автомобильных дорог (7.2.1) Обслуживание перевозок пассажиров (7.2.2) Стоянки транспорта общего пользования (7.2.3)	Здравоохранение (3.4) Амбулаторно-поликлиническое обслуживание (3.4.1) Стационарное медицинское обслуживание (3.4.2) Медицинские организации особого назначения (3.4.3) Железнодорожные пути (7.1.1) Использование лесов (10.0)	Предоставление коммунальных услуг (3.1.1) Связь (6.8) Благоустройство территории (12.0.2)

№ п.	Наименование территориальной зоны (код территориальной зоны)	Основные виды РИ (код вида РИ)	Условно разрешенные виды использования (код вида РИ)	Вспомогательные виды РИ (код вида РИ)
1	2	3	4	5
		Трубопроводный транспорт (7.5)		
3.16	Зона объектов автомобильного транспорта в границах земель населенных пунктов (нТА)	<p>Служебные гаражи (4.9)</p> <p>Объекты дорожного сервиса (4.9.1)</p> <p>Заправка транспортных средств (4.9.1.1)</p> <p>Обеспечение дорожного отдыха (4.9.1.2)</p> <p>Автомобильные мойки (4.9.1.3)</p> <p>Ремонт автомобилей (4.9.1.4)</p> <p>Автомобильный транспорт (7.2)</p> <p>Размещение автомобильных дорог (7.2.1)</p> <p>Обслуживание перевозок пассажиров (7.2.2)</p> <p>Стоянки транспорта общего пользования (7.2.3)</p> <p>Трубопроводный транспорт (7.5)</p> <p>Земельные участки (территории) общего пользования (12.0)</p> <p>Улично-дорожная сеть (12.0.1)</p> <p>Благоустройство территории (12.0.2)</p>	<p>Хранение автотранспорта (2.7.1)</p> <p>Общежития (3.2.4)</p> <p>Здравоохранение (3.4)</p> <p>Амбулаторно-поликлиническое обслуживание (3.4.1)</p> <p>Стационарное медицинское обслуживание (3.4.2)</p> <p>Медицинские организации особого назначения (3.4.3)</p> <p>Гостиничное обслуживание (4.7)</p> <p>Железнодорожные пути (7.1.1)</p> <p>Обслуживание железнодорожных перевозок (7.1.2)</p>	<p>Предоставление коммунальных услуг (3.1.1)</p> <p>Деловое управление (4.1)</p> <p>Связь (6.8)</p>
3.17	Зона уличной и дорожной сети (УДС)	<p>Размещение автомобильных дорог (7.2.1)</p> <p>Обслуживание перевозок пассажиров (7.2.2)</p>	Хранение автотранспорта (2.7.1)	Коммунальное обслуживание (3.1)

№ п.	Наименование территориальной зоны (код территориальной зоны)	Основные виды РИ (код вида РИ)	Условно разрешенные виды использования (код вида РИ)	Вспомогательные виды РИ (код вида РИ)
1	2	3	4	5
		<p>Стоянки транспорта общего пользования (7.2.3)</p> <p>Трубопроводный транспорт (7.5)</p> <p>Внеуличный транспорт (7.6)</p> <p>Земельные участки (территории) общего пользования (12.0)</p> <p>Улично-дорожная сеть (12.0.1)</p> <p>Благоустройство территории (12.0.2)</p>		
4	Зоны сельскохозяйственного использования			
4.1	Зона сельскохозяйственного использования (Си)	<p>Сельскохозяйственное использование (1.0)</p> <p>Растениеводство (1.1)</p> <p>Выращивание зерновых и иных сельскохозяйственных культур (1.2)</p> <p>Овощеводство (1.3)</p> <p>Выращивание тонизирующих, лекарственных, цветочных культур (1.4)</p> <p>Садоводство (1.5)</p> <p>Выращивание льна и конопли (1.6)</p> <p>Животноводство (1.7)</p> <p>Скотоводство (1.8)</p> <p>Звероводство (1.9)</p> <p>Птицеводство (1.10)</p> <p>Свиноводство (1.11)</p>	<p>Водные объекты (11.0)</p> <p>Специальное пользование водными объектами (11.2)</p> <p>Гидротехнические сооружения (11.3)</p> <p>Использование лесов (10.0)</p>	Не устанавливается

№ п.	Наименование территориальной зоны (код территориальной зоны)	Основные виды РИ (код вида РИ)	Условно разрешенные виды использования (код вида РИ)	Вспомогательные виды РИ (код вида РИ)
1	2	3	4	5
		Пчеловодство (1.12) Рыбоводство (1.13) Научное обеспечение сельского хозяйства (1.14) Хранение и переработка сельскохозяйственной продукции (1.15) Ведение личного подсобного хозяйства на полевых участках (1.16) Питомники (1.17) Обеспечение сельскохозяйственного производства (1.18) Сенокошение (1.19) Выпас сельскохозяйственных животных (1.20)		
4.2	Зона сельскохозяйственного использования в границах земель населенных пунктов (нСи)	Скотоводство (1.8) Звероводство (1.9) Птицеводство (1.10) Свиноводство (1.11) Рыбоводство (1.13) Научное обеспечение сельского хозяйства (1.14) Хранение и переработка сельскохозяйственной продукции (1.15) Обеспечение сельскохозяйственного производства (1.18)	Здравоохранение (3.4) Амбулаторно-поликлиническое обслуживание (3.4.1) Стационарное медицинское обслуживание (3.4.2) Медицинские организации особого назначения (3.4.3)	Не устанавливается

№ п.	Наименование территориальной зоны (код территориальной зоны)	Основные виды РИ (код вида РИ)	Условно разрешенные виды использования (код вида РИ)	Вспомогательные виды РИ (код вида РИ)
1	2	3	4	5
		Земельные участки (территории) общего пользования (12.0) Улично-дорожная сеть (12.0.1) Благоустройство территории (12.0.2)		
4.3	Зона сельскохозяйственных угодий (Су)	Растениеводство (1.1) Выращивание зерновых и иных сельскохозяйственных культур (1.2) Овощеводство (1.3) Выращивание тонирующих, лекарственных, цветочных культур (1.4) Садоводство (1.5) Выращивание льна и конопли (1.6) Сенокошение (1.19) Выпас сельскохозяйственных животных (1.20)	Водные объекты (11.0) Специальное пользование водными объектами (11.2) Гидротехнические сооружения (11.3) Использование лесов (10.0)	Не устанавливается
4.4	Зона животноводства (Сж)	Животноводство (1.7) Скотоводство (1.8) Звероводство (1.9) Птицеводство (1.10) Свиноводство (1.11) Сенокошение (1.19) Выпас сельскохозяйственных животных (1.20)	Использование лесов (10.0)	Хранение и переработка сельскохозяйственной продукции (1.15) Обеспечение сельскохозяйственного производства (1.18) Благоустройство территории (12.0.2)
4.5	Зона ведения садового хозяйства (Ссх)	Земельные участки общего назначения (13.0)	Использование лесов (10.0)	Не устанавливается

№ п.	Наименование территориальной зоны (код территориальной зоны)	Основные виды РИ (код вида РИ)	Условно разрешенные виды использования (код вида РИ)	Вспомогательные виды РИ (код вида РИ)
1	2	3	4	5
		Ведение садоводства (13.2)		
4.6	Зона ведения садового хозяйства в границах земель населенных пунктов (нСсх)	Земельные участки общего назначения (13.0) Ведение садоводства (13.2)	Здравоохранение (3.4) Амбулаторно-поликлиническое обслуживание (3.4.1) Стационарное медицинское обслуживание (3.4.2) Медицинские организации особого назначения (3.4.3) Магазины (4.4)	Служебные гаражи (4.9)
4.8	Производственная зона сельскохозяйственных предприятий (СиПп)	Хранение и переработка сельскохозяйственной продукции (1.15) Обеспечение сельскохозяйственного производства (1.18)	Здравоохранение (3.4) Амбулаторно-поликлиническое обслуживание (3.4.1) Стационарное медицинское обслуживание (3.4.2) Медицинские организации особого назначения (3.4.3) Размещение автомобильных дорог (7.2.1) Использование лесов (10.0)	Предоставление коммунальных услуг (3.1.1) Служебные гаражи (4.9) Благоустройство территории (12.0.2)
4.9	Производственная зона сельскохозяйственных предприятий в границах земель населенных пунктов (нСиПп)	Хранение и переработка сельскохозяйственной продукции (1.15) Обеспечение сельскохозяйственного производства (1.18) Земельные участки (территории) общего пользования (12.0) Улично-дорожная сеть (12.0.1) Благоустройство территории	Здравоохранение (3.4) Амбулаторно-поликлиническое обслуживание (3.4.1) Стационарное медицинское обслуживание (3.4.2) Медицинские организации особого назначения (3.4.3) Амбулаторное ветеринарное обслуживание (3.10.1) Приюты для животных (3.10.2) Размещение автомобильных дорог	Предоставление коммунальных услуг (3.1.1) Служебные гаражи (4.9)

№ п.	Наименование территориальной зоны (код территориальной зоны)	Основные виды РИ (код вида РИ)	Условно разрешенные виды использования (код вида РИ)	Вспомогательные виды РИ (код вида РИ)
1	2	3	4	5
		(12.0.2)	(7.2.1)	
4.10	Зона ведения крестьянского фермерского хозяйства (СиКФх)	Растениеводство (1.1) Выращивание зерновых и иных сельскохозяйственных культур (1.2) Овощеводство (1.3) Выращивание тонизирующих, лекарственных, цветочных культур (1.4) Садоводство (1.5) Выращивание льна и конопли (1.6) Животноводство (1.7) Скотоводство (1.8) Звероводство (1.9) Птицеводство (1.10) Свиноводство (1.11) Пчеловодство (1.12) Рыбоводство (1.13) Хранение и переработка сельскохозяйственной продукции (1.15) Питомники (1.17) Обеспечение сельскохозяйственного производства (1.18) Сенокошение (1.19) Выпас сельскохозяйственных животных (1.20)	Размещение автомобильных дорог (7.2.1) Водные объекты (11.0) Специальное пользование водными объектами (11.2) Гидротехнические сооружения (11.3) Использование лесов (10.0)	Не устанавливается
5	Зоны рекреационного назначения			

№ п.	Наименование территориальной зоны (код территориальной зоны)	Основные виды РИ (код вида РИ)	Условно разрешенные виды использования (код вида РИ)	Вспомогательные виды РИ (код вида РИ)
1	2	3	4	5
5.1	Зона озелененных территорий общего пользования (Ртоп)	Парки культуры и отдыха (3.6.2) Охрана природных территорий (9.1) Использование лесов (10.0) Резервные леса (10.4) Земельные участки (территории) общего пользования (12.0) Улично-дорожная сеть (12.0.1) Благоустройство территории (12.0.2)	Размещение автомобильных дорог (7.2.1)	Не устанавливается
5.2	Зона озелененных территорий общего пользования в границах земель населенных пунктов (нРтоп)	Парки культуры и отдыха (3.6.2) Охрана природных территорий (9.1) Резервные леса (10.4) Земельные участки (территории) общего пользования (12.0) Улично-дорожная сеть (12.0.1) Благоустройство территории (12.0.2)	Здравоохранение (3.4) Амбулаторно-поликлиническое обслуживание (3.4.1) Стационарное медицинское обслуживание (3.4.2) Медицинские организации особого назначения (3.4.3) Размещение автомобильных дорог (7.2.1)	Не устанавливается
5.3	Зона объектов отдыха (Р)	Отдых (рекреация) (5.0) Спорт (5.1) Обеспечение спортивно-зрелищных мероприятий (5.1.1) Обеспечение занятий спортом в помещениях (5.1.2) Площадки для занятий спортом	Здравоохранение (3.4) Амбулаторно-поликлиническое обслуживание (3.4.1) Стационарное медицинское обслуживание (3.4.2) Медицинские организации особого назначения (3.4.3)	Предоставление коммунальных услуг (3.1.1) Служебные гаражи (4.9) Благоустройство территории (12.0.2)

№ п.	Наименование территориальной зоны (код территориальной зоны)	Основные виды РИ (код вида РИ)	Условно разрешенные виды использования (код вида РИ)	Вспомогательные виды РИ (код вида РИ)
1	2	3	4	5
		(5.1.3) Оборудованные площадки для занятий спортом (5.1.4) Водный спорт (5.1.5) Авиационный спорт (5.1.6) Спортивные базы (5.1.7) Природно-познавательный туризм (5.2) Туристическое обслуживание (5.2.1) Охота и рыбалка (5.3) Причалы для маломерных судов (5.4) Поля для гольфа или конных прогулок (5.5)	Размещение автомобильных дорог (7.2.1) Трубопроводный транспорт (7.5) Использование лесов (10.0)	
5.4	Зона объектов туристического обслуживания (РТ)	Природно-познавательный туризм (5.2) Туристическое обслуживание (5.2.1)	Здравоохранение (3.4) Амбулаторно-поликлиническое обслуживание (3.4.1) Стационарное медицинское обслуживание (3.4.2) Медицинские организации особого назначения (3.4.3) Размещение автомобильных дорог (7.2.1) Трубопроводный транспорт (7.5) Использование лесов (10.0)	Предоставление коммунальных услуг (3.1.1) Служебные гаражи (4.9) Благоустройство территории (12.0.2)
5.4	Зона лесов (Л)	Размещение автомобильных дорог (7.2.1) Охрана природных территорий (9.1)	Недропользование (6.1) Водные объекты (11.0) Специальное пользование водными объектами (11.2)	Не устанавливается

№ п.	Наименование территориальной зоны (код территориальной зоны)	Основные виды РИ (код вида РИ)	Условно разрешенные виды использования (код вида РИ)	Вспомогательные виды РИ (код вида РИ)
1	2	3	4	5
		Использование лесов (10.0) Заготовка древесины (10.1) Лесные плантации (10.2) Заготовка лесных ресурсов (10.3) Резервные леса (10.4)	Гидротехнические сооружения (11.3)	
5.5	Зона лесов в границах земель населенных пунктов (нЛ)	Размещение автомобильных дорог (7.2.1) Охрана природных территорий (9.1) Использование лесов (10.0) Заготовка древесины (10.1) Лесные плантации (10.2) Заготовка лесных ресурсов (10.3) Резервные леса (10.4) Земельные участки (территории) общего пользования (12.0) Улично-дорожная сеть (12.0.1) Благоустройство территории (12.0.2)	Недропользование (6.1) Водные объекты (11.0) Специальное пользование водными объектами (11.2) Гидротехнические сооружения (11.3)	Не устанавливается
6	Зоны размещения военных объектов и иные зоны специального назначения			
6.1	Зона режимных территорий (РежТ)	Размещение автомобильных дорог (7.2.1) Обеспечение обороны и безопасности (8.0) Обеспечение вооруженных сил (8.1) Охрана Государственной	Использование лесов (10.0)	Благоустройство территории (12.0.2)

№ п.	Наименование территориальной зоны (код территориальной зоны)	Основные виды РИ (код вида РИ)	Условно разрешенные виды использования (код вида РИ)	Вспомогательные виды РИ (код вида РИ)
1	2	3	4	5
		границы Российской Федерации (8.2) Обеспечение внутреннего правопорядка (8.3) Обеспечение деятельности по исполнению наказаний (8.4)		
7	Зоны специального назначения			
7.1	Зона кладбищ (ДКл)	Ритуальная деятельность (12.1)	Размещение автомобильных дорог (7.2.1) Использование лесов (10.0)	Предоставление коммунальных услуг (3.1.1) Благоустройство территории (12.0.2)
7.2	Зона кладбищ в границах земель населенных пунктов (нДКл)	Ритуальная деятельность (12.1) Земельные участки (территории) общего пользования (12.0) Улично-дорожная сеть (12.0.1) Благоустройство территории (12.0.2)	Размещение автомобильных дорог (7.2.1)	Предоставление коммунальных услуг (3.1.1) Деловое управление (4.1) Служебные гаражи (4.9)
7.3	Зона складирования и захоронения отходов (ДСп)	Специальная деятельность (12.2)	Размещение автомобильных дорог (7.2.1) Использование лесов (10.0)	Предоставление коммунальных услуг (3.1.1)

Глава 12. Градостроительные регламенты в части предельных (минимальных и (или) максимальных) размеров земельных участков и предельных параметров разрешенного строительства, реконструкции объектов капитального строительства по территориальным зонам

40. Предельные (минимальные и (или) максимальные) размеры земельных участков и предельные параметры разрешенного строительства, реконструкции объектов капитального строительства

Таблица № 2

№ п.	Наименование территориальной зоны (код)	предельные (минимальные и (или) максимальные) размеры земельных участков и предельные параметры разрешенного строительства, реконструкции объектов капитального строительства						
		S min, (га) ¹	S max, (га) ²	Отступ min, (м) ³	Этаж min, (ед.) ⁴	Этаж max, (ед.) ⁵	Процент застройки min, (процент) ⁶	Процент застройки max, (процент) ⁷
1	Жилые зоны							
1.1.	Зона застройки индивидуальными жилыми и ведения личного подсобного хозяйства домами в границах земель населенных пунктов (нЖин) ⁸	0,01	3,0	3	1	4	5	50

¹ S min - предельные минимальные размеры земельных участков.

² S max - предельные максимальные размеры земельных участков.

³ Отступ min - минимальные отступы от границ земельных участков в целях определения мест допустимого размещения зданий, строений, сооружений, за пределами которых запрещено строительство зданий, строений, сооружений.

⁴ Этаж min - предельное минимальное количество надземных этажей зданий, строений, сооружений.

⁵ Этаж max - предельное максимальное количество надземных этажей зданий, строений, сооружений.

⁶ Процент застройки min – минимальный процент застройки в границах земельного участка, без учета эксплуатируемой кровли подземных, подвальных, цокольных частей объектов.

⁷ Процент застройки max – максимальный процент застройки в границах земельного участка, без учета эксплуатируемой кровли подземных, подвальных, цокольных частей объектов.

⁸ Не применяется для земельных участков занятых жилой застройкой. В отношении земельных участков занятых жилой застройкой применять предельные (минимальные и (или) максимальные) размеры земельных участков и предельные параметры разрешенного строительства, реконструкции объектов капитального строительства в соответствии с таблицей № 3.

№ п.	Наименование территориальной зоны (код)	предельные (минимальные и (или) максимальные) размеры земельных участков и предельные параметры разрешенного строительства, реконструкции объектов капитального строительства						
		S min, (га) ¹	S max, (га) ²	Отступ min, (м) ³	Этаж min, (ед.) ⁴	Этаж max, (ед.) ⁵	Процент застройки min, (процент) ⁶	Процент застройки max, (процент) ⁷
1.2.	Зона застройки малоэтажными жилыми домами в границах земель населенных пунктов (нЖмл) ⁹	0,01	150,0	3	1	4	5	50
1.3.	Зона застройки среднеэтажными жилыми домами блокированной застройки и многоквартирными домами в границах земель населенных пунктов (нЖс) ¹⁰	0,1	10,0	3	1	8	5	50
2	Общественно-деловые зоны							
2.1.	Многофункциональная общественно-деловая зона в границах земель населенных пунктов (нОм) ¹¹	0,1	150,0	3	1	25	10	50
2.2.	Многофункциональная общественно-деловая зона (Ом) ¹²	0,1	5,0	3	1	25	10	50
2.3.	Зона объектов коммунально-бытового назначения (ОмКБ) ¹³	0,018	10,0	Не устанавливается	1	4	Не устанавливается	
2.4.	Зона объектов торговли (ОмТ)	0,02	1,0	3	1	8	10	50

⁹ Не применяется для земельных участков занятых жилой застройкой. В отношении земельных участков занятых жилой застройкой применять предельные (минимальные и (или) максимальные) размеры земельных участков и предельные параметры разрешенного строительства, реконструкции объектов капитального строительства в соответствии с таблицей № 3.

¹⁰ Не применяется для земельных участков занятых жилой застройкой. В отношении земельных участков занятых жилой застройкой применять предельные (минимальные и (или) максимальные) размеры земельных участков и предельные параметры разрешенного строительства, реконструкции объектов капитального строительства в соответствии с таблицей № 3.

¹¹ Не применяется для земельных участков занятых жилой застройкой. В отношении земельных участков занятых жилой застройкой применять предельные (минимальные и (или) максимальные) размеры земельных участков и предельные параметры разрешенного строительства, реконструкции объектов капитального строительства в соответствии с таблицей № 3.

¹² Не применяется для земельных участков занятых жилой застройкой. В отношении земельных участков занятых жилой застройкой применять предельные (минимальные и (или) максимальные) размеры земельных участков и предельные параметры разрешенного строительства, реконструкции объектов капитального строительства в соответствии с таблицей № 3.

¹³ Границы территориальной зоны «Зона объектов коммунально-бытового назначения (ОмКБ)» устанавливаются только в границах населенного пункта поселения

№ п.	Наименование территориальной зоны (код)	предельные (минимальные и (или) максимальные) размеры земельных участков и предельные параметры разрешенного строительства, реконструкции объектов капитального строительства						
		S min, (га) ¹	S max, (га) ²	Отступ min, (м) ³	Этаж min, (ед.) ⁴	Этаж max, (ед.) ⁵	Процент застройки min, (процент) ⁶	Процент застройки max, (процент) ⁷
2.5.	Зона специализированной общественной застройки в границах земель населенных пунктов (нОс)	0,1	150,0	3	1	10	10	50
2.6.	Зона специализированной общественной застройки (Ос)	0,1	5,0	3	1	4	10	50
2.7.	Зона дошкольных образовательных организаций (ОсДс) ¹⁴	Не устанавливается	5,0	6	1	4	Не устанавливается	50
2.8.	Зона общеобразовательных организаций (ОсШк) ¹⁵	Не устанавливается	10,0	6	1	4	Не устанавливается	50
2.9.	Зона организаций дополнительного образования (ОсДО) ¹⁶	Не устанавливается	5,0	6	1	4	Не устанавливается	50
2.10.	Зона объектов здравоохранения (ОсЗ) ¹⁷	Не устанавливается	15,0	3	1	10	Не устанавливается	50
2.11.	Зона культовых зданий и сооружений (ОсР) ¹⁸	Не устанавливается	15,0	3	1	4	Не устанавливается	50

¹⁴ Границы территориальной зоны «Зона дошкольных образовательных организаций (ОсДс)» устанавливаются только в границах населенного пункта поселения

¹⁵ Границы территориальной зоны «Зона общеобразовательных организаций (ОсШк)» устанавливаются только в границах населенного пункта поселения

¹⁶ Границы территориальной зоны «Зона организаций дополнительного образования (ОсДО)» устанавливаются только в границах населенного пункта поселения

¹⁷ Границы территориальной зоны «Зона объектов здравоохранения (ОсЗ)» устанавливаются только в границах населенного пункта поселения

¹⁸ Границы территориальной зоны «Зона культовых зданий и сооружений (ОсР)» устанавливаются только в границах населенного пункта поселения

№ п.	Наименование территориальной зоны (код)	предельные (минимальные и (или) максимальные) размеры земельных участков и предельные параметры разрешенного строительства, реконструкции объектов капитального строительства						
		S min, (га) ¹	S max, (га) ²	Отступ min, (м) ³	Этаж min, (ед.) ⁴	Этаж max, (ед.) ⁵	Процент застройки min, (процент) ⁶	Процент застройки max, (процент) ⁷
		ся						
3	Производственные зоны, зоны инженерной и транспортной инфраструктур							
3.1.	Производственная зона (П)	0,05	150,0	3	1	10	5	80
3.2.	Производственная зона в границах земель населенных пунктов (нП)	0,05	150,0	3	1	10	5	80
3.3.	Зона объектов недропользования (ПН)	Не устанавливается			1	10	Не устанавливается	
3.4.	Зона объектов пищевой промышленности (ПП)	0,2	50,0	3	1	10	10	80
3.5.	Коммунально-складская зона (К)	0,2	50,0	3	1	10	10	80
3.6.	Коммунально-складская зона в границах земель населенных пунктов (нК)	0,2	50,0	3	1	10	10	80
3.7.	Зона инженерной инфраструктуры (И)	Не устанавливается			1	10	Не устанавливается	
3.8.	Зона объектов коммунального обслуживания в границах земель населенных пунктов (нИК)	Не устанавливается			1	10	Не устанавливается	
3.9.	Зона объектов связи в границах земель населенных пунктов (нИС)	Не устанавливается			1	10	Не устанавливается	
3.10.	Зона транспортной инфраструктуры (Т)	Не устанавливается						
3.11.	Зона транспортной инфраструктуры в границах земель населенных пунктов (нТ)	Не устанавливается						
3.12.	Зона объектов железнодорожного транспорта (ТЖ)	Не устанавливается						
3.13.	Зона объектов автомобильного транспорта (ТА)	Не устанавливается						
3.14.	Зона объектов автомобильного транспорта в границах земель населенных пунктов (нТА)	Не устанавливается						
3.15.	Зона уличной и дорожной сети (УДС)	Не устанавливается						
4	Зоны сельскохозяйственного использования							

№ п.	Наименование территориальной зоны (код)	предельные (минимальные и (или) максимальные) размеры земельных участков и предельные параметры разрешенного строительства, реконструкции объектов капитального строительства						
		S min, (га) ¹	S max, (га) ²	Отступ min, (м) ³	Этаж min, (ед.) ⁴	Этаж max, (ед.) ⁵	Процент застройки min, (процент) ⁶	Процент застройки max, (процент) ⁷
4.1.	Зона сельскохозяйственного использования (Си)	Не устанавливается						
4.2.	Зона сельскохозяйственного использования в границах земель населенных пунктов (нСи)	Не устанавливается						
4.3.	Зона сельскохозяйственных угодий (Су)	Не устанавливается						
4.4.	Зона животноводства (Сж)	Не устанавливается			1	10	Не устанавливается	
4.5.	Зона ведения садового хозяйства (Ссх)	0,04	0,12	3	1	3	5	50
4.6.	Зона ведения садового хозяйства в границах земель населенных пунктов (нСсх)	0,04	0,12	3	1	3	5	50
4.7.	Производственная зона сельскохозяйственных предприятий (СиПп)	Не устанавливается			1	10	Не устанавливается	
4.8.	Производственная зона сельскохозяйственных предприятий в границах земель населенных пунктов (нСиПп)	Не устанавливается		3	1	10	Не устанавливается	
4.9.	Зона ведения крестьянского фермерского хозяйства (СиКфх)	0,1	300,0	Не устанавливается	1	3	Не устанавливается	
5	Зоны рекреационного назначения							
5.1.	Зона озелененных территорий общего пользования (Ртоп)	Не устанавливается						
5.2.	Зона озелененных территорий общего пользования в границах земель населенных пунктов (нРтоп)	Не устанавливается						
5.3.	Зона объектов отдыха (Р)	0,1	200,0	3	1	4	5	50
5.4.	Зона объектов туристического обслуживания (РТ)	0,1	50,0	3	1	10	5	50
5.5.	Зона лесов (Л)	Не устанавливается						
5.6.	Зона лесов в границах земель населенных пунктов (нЛ)	Не устанавливается						

№ п.	Наименование территориальной зоны (код)	предельные (минимальные и (или) максимальные) размеры земельных участков и предельные параметры разрешенного строительства, реконструкции объектов капитального строительства					
		S min, (га) ¹	S max, (га) ²	Отступ min, (м) ³	Этаж min, (ед.) ⁴	Этаж max, (ед.) ⁵	Процент застройки min, (процент) ⁶
6	Зоны размещения военных объектов и иные зоны специального назначения:						
6.1.	Зона режимных территорий (РежТ)	Не устанавливается					
7	Зоны специального назначения:						
7.1.	Зона кладбищ (ДКл)	Не устанавливается					
7.2.	Зона кладбищ в границах земель населенных пунктов (нДКл)	Не устанавливается					
7.3.	Зона складирования и захоронения отходов (ДСп)	Не устанавливается					

41. Предельные (минимальные и (или) максимальные) размеры земельных участков и предельные параметры разрешенного строительства, реконструкции объектов капитального строительства, устанавливаемые вне зависимости от принадлежности к территориальной зоне для видов разрешенного использования, применяемых для земельных участков в качестве основных видов разрешенного использования в единственном числе без дополнительных видов разрешенного использования

Таблица № 3

№ п.	Наименование вида разрешенного использования (код вида)	предельные (минимальные и (или) максимальные) размеры земельных участков и предельные параметры разрешенного строительства, реконструкции объектов капитального строительства								
		Процент нежилых помещений в жилых домах, (процент) ¹⁹		S min, (га) ²⁰	S max, (га) ²¹	Отступ min, (м) ²²	Этаж min, (ед.) ²³	Этаж max, (ед.) ²⁴	Процент застройки min, (процент) ²⁵	Процент застройки max, (процент) ²⁶
		min	max							
1.	Ведение личного подсобного хозяйства на полевых участках (1.16)			0,1	2,5	Не устанавливается				
2.	Обеспечение сельскохозяйственного производства (1.18)			Не устанавливается		3	Не устанавливается			

¹⁹ Процент общей площади объектов обслуживания жилой застройки во встроенных, пристроенных и встроенно-пристроенных помещениях многоквартирного дома к общей площади помещений дома в соответствии с приказом Федеральной службы государственной регистрации, кадастра и картографии от 10.11.2020 № П/0412 «Об утверждении классификатора видов разрешенного использования земельных участков». Применяется для многоквартирной жилой застройки.

²⁰ S min - предельные минимальные размеры земельных участков.

²¹ S max - предельные максимальные размеры земельных участков.

²² Отступ min - минимальные отступы от границ земельных участков в целях определения мест допустимого размещения зданий, строений, сооружений, за пределами которых запрещено строительство зданий, строений, сооружений.

²³ Этаж min - предельное минимальное количество надземных этажей зданий, строений, сооружений.

²⁴ Этаж max - предельное максимальное количество надземных этажей зданий, строений, сооружений.

²⁵ Процент застройки min – минимальный процент застройки в границах земельного участка, без учета эксплуатируемой кровли подземных, подвальных, цокольных частей объектов.

²⁶ Процент застройки max – максимальный процент застройки в границах земельного участка, без учета эксплуатируемой кровли подземных, подвальных, цокольных частей объектов.

№ п.	Наименование вида разрешенного использования (код вида)	предельные (минимальные и (или) максимальные) размеры земельных участков и предельные параметры разрешенного строительства, реконструкции объектов капитального строительства								
		Процент нежилых помещений в жилых домах, (процент) ¹⁹		S min, (га) ²⁰	S max, (га) ²¹	Отступ min, (м) ²²	Этаж min, (ед.) ²³	Этаж max, (ед.) ²⁴	Процент застройки min, (процент) ²⁵	Процент застройки max, (процент) ²⁶
		min	max							
3.	Для индивидуального жилищного строительства (2.1)			0,03	0,3	1 ²⁷ 3	1	3	6 ²⁸ 3 ²⁹ 1 ³⁰	20 ³¹ 25 ³²
4.	Для ведения личного подсобного хозяйства (приусадебный земельный участок) (2.2)			0,03	0,3	1 ³³ 3	1	3	6 ³⁴ 3 ³⁵ 1 ³⁶	20 ³⁷ 25 ³⁸
5.	Блокированная жилая застройка (2.3)			0,015	0,5	3 Не устанавливается ³⁹	1	3	20	70
6.	Малоэтажная многоквартирная жилая застройка (2.1.1)	Не устанавливается	15	0,06	50,0	3	1	4	10	40
7.	Среднеэтажная жилая застройка (2.5)	Не устанавливается	20	0,15	150,0	3	5	8	8	40

²⁷ Применяется для хозяйственных построек, бань и гаражей, не требующих получения разрешения на строительство.

²⁸ Применяется для земельных участков площадью от 0,03 га до 0,06 га включительно.

²⁹ Применяется для земельных участков площадью от 0,06 га до 0,12 га включительно.

³⁰ Применяется для земельных участков площадью от 0,12 га до 0,3 га включительно.

³¹ Применяется для земельных участков площадью от 0,03 га до 0,06 га включительно.

³² Применяется для земельных участков площадью от 0,06 га до 0,3 га включительно.

³³ Применяется для хозяйственных построек, бань и гаражей, не требующих получения разрешения на строительство.

³⁴ Применяется для земельных участков площадью от 0,03 га до 0,06 га включительно.

³⁵ Применяется для земельных участков площадью от 0,06 га до 0,12 га включительно.

³⁶ Применяется для земельных участков площадью от 0,12 га до 0,3 га включительно.

³⁷ Применяется для земельных участков площадью от 0,03 га до 0,06 га включительно.

³⁸ Применяется для земельных участков площадью от 0,06 га до 0,3 га включительно.

³⁹ Применяется по линии блокирования жилых домов.

№ п.	Наименование вида разрешенного использования (код вида)	предельные (минимальные и (или) максимальные) размеры земельных участков и предельные параметры разрешенного строительства, реконструкции объектов капитального строительства									
		Процент нежилых помещений в жилых домах, (процент) ¹⁹		S min, (га) ²⁰	S max, (га) ²¹	Отступ min, (м) ²²	Этаж min, (ед.) ²³	Этаж max, (ед.) ²⁴	Процент застройки min, (процент) ²⁵	Процент застройки max, (процент) ²⁶	
		min	max								
		ливается									
8.	Многоэтажная жилая застройка (высотная застройка) (2.6)	Не устанавливается	15	0,25	250,00	3	9	25	5	30	
9.	Хранение автотранспорта (2.7.1)			0,0015	5,0	Не устанавливается	1	4	Не устанавливается		
10.	Предоставление коммунальных услуг (3.1.1)				Не устанавливается		1	4	Не устанавливается		
11.	Административные здания организаций, обеспечивающих предоставление коммунальных услуг (3.1.2)			0,01	5,0	3	1	4	5	50	
12.	Оказание услуг связи (3.2.3)			0,01	5,0	3	1	4	10	50	
13.	Общежития (3.2.4)			0,01	5,0	3	1	8	10	50	
14.	Бытовое обслуживание (3.3)			0,01	5,0	3	1	4	10	50	
15.	Объекты культурно-досуговой деятельности (3.6.1)			0,01	5,0	3	1	4	10	50	
16.	Парки культуры и отдыха (3.6.2)				Не устанавливается		3	1	4	Не устанавливается	
17.	Цирки и зверинцы (3.6.3)			0,01	50,0	3	1	4	10	50	
18.	Осуществление религиозных обрядов (3.7.1)				Не устанавливается		3	1	4	Не устанавливается	
19.	Обеспечение деятельности в области гидрометеорологии и смежных с ней областях (3.9.1)	Не устанавливается									
20.	Магазины (4.4)			0,01	5,0	3	1	4	20	50	
21.	Общественное питание (4.6)			0,01	5,0	3	1	4	20	50	
22.	Гостиничное обслуживание (4.7)			0,01	5,0	3	1	4	20	50	
23.	Служебные гаражи (4.9)				0,005	5,0	3	1	4	Не устанавливается	

№ п.	Наименование вида разрешенного использования (код вида)	предельные (минимальные и (или) максимальные) размеры земельных участков и предельные параметры разрешенного строительства, реконструкции объектов капитального строительства								
		Процент нежилых помещений в жилых домах, (процент) ¹⁹		S min, (га) ²⁰	S max, (га) ²¹	Отступ min, (м) ²²	Этаж min, (ед.) ²³	Этаж max, (ед.) ²⁴	Процент застройки min, (процент) ²⁵	Процент застройки max, (процент) ²⁶
		min	max							
24.	Объекты дорожного сервиса (4.9.1)			0,01	5,0	3	1	4	20	50
25.	Заправка транспортных средств (4.9.1.1)			0,01	5,0	3	1	4	20	60
26.	Обеспечение дорожного отдыха (4.9.1.2)			0,01	5,0	3	1	4	20	50
27.	Автомобильные мойки (4.9.1.3)			0,01	5,0	3	1	2	30	50
28.	Ремонт автомобилей (4.9.1.4)			0,01	5,0	3	1	2	20	50
29.	Обеспечение спортивно-зрелищных мероприятий (5.1.1)			1,0		6	1	8	5	50
30.	Обеспечение занятий спортом в помещениях (5.1.2)			0,1	10,0	6	1	4	5	50
31.	Площадки для занятий спортом (5.1.3)			0,01	10,0	Не устанавливается	1	2	Не устанавливается	
32.	Оборудованные площадки для занятий спортом (5.1.4)			0,01	10,0	Не устанавливается	1	2	Не устанавливается	
33.	Водный спорт (5.1.5)			0,05	10,0	Не устанавливается	1	4	Не устанавливается	
34.	Авиационный спорт (5.1.6)			1,0	100,0	Не устанавливается	1	4	Не устанавливается	
35.	Спортивные базы (5.1.7)			0,1	10,0	3	1	8	5	50
36.	Складские площадки (6.9.1)			0,05	10,0	Не устанавливается	1	2	Не устанавливается	
37.	Железнодорожный транспорт (7.1)			Не устанавливается						
38.	Автомобильный транспорт (7.2)			Не устанавливается						

№ п.	Наименование вида разрешенного использования (код вида)	предельные (минимальные и (или) максимальные) размеры земельных участков и предельные параметры разрешенного строительства, реконструкции объектов капитального строительства								
		Процент нежилых помещений в жилых домах, (процент) ¹⁹		S min, (га) ²⁰	S max, (га) ²¹	Отступ min, (м) ²²	Этаж min, (ед.) ²³	Этаж max, (ед.) ²⁴	Процент застройки min, (процент) ²⁵	Процент застройки max, (процент) ²⁶
		min	max							
39.	Водный транспорт (7.3)	Не устанавливается								
40.	Трубопроводный транспорт (7.5)	Не устанавливается								
41.	Охрана природных территорий (9.1)	Не устанавливается								
42.	Историко-культурная деятельность (9.3)	Не устанавливается								
43.	Общее пользование водными объектами (11.1)	Не устанавливается								
44.	Специальное пользование водными объектами (11.2)	Не устанавливается								
45.	Гидротехнические сооружения (11.3)	Не устанавливается								
46.	Земельные участки (территории) общего пользования (12.0)	Не устанавливается								
47.	Земельные участки общего назначения (13.0)	Не устанавливается								
48.	Ведение огородничества (13.1)		0,01	0,15	Не устанавливается					
49.	Ведение садоводства (13.2)		0,04	0,12	1 ⁴⁰ 3	1	3	5	50	

⁴⁰ Применяется для хозяйственных построек, бань и гаражей, не требующих получения разрешения на строительство.

42. Ограничения использования земельных участков и объектов капитального строительства, устанавливаемые в соответствии с законодательством Российской Федерации


Таблица № 4

№ п.	Ограничения использования земельных участков и объектов капитального строительства
1	2
1	Содержание ограничений оборота земельных участков
1.1	Изъятие земель природно-заповедного фонда запрещается, за исключением случаев, предусмотренных федеральными законами.
1.2	Земли в границах территорий, на которых расположены природные объекты, имеющие особое природоохранное, научное, историко-культурное, эстетическое, рекреационное, оздоровительное и иное ценное значение и находящиеся под особой охраной, не подлежат приватизации.
1.3	Государственные природные заповедники относятся к особо охраняемым природным территориям федерального значения. В границах государственных природных заповедников природная среда сохраняется в естественном состоянии и полностью запрещается экономическая и иная деятельность, за исключением случаев, предусмотренных Федеральным законом от 14.03.1995 № 33-ФЗ «Об особо охраняемых природных территориях».
1.4	Земельные участки и природные ресурсы, расположенные в границах государственных природных заповедников, находятся в федеральной собственности. Земельные участки, расположенные в границах государственных природных заповедников, не подлежат отчуждению из федеральной собственности. Запрещается изменение целевого назначения земель и земельных участков, расположенных в границах государственных природных заповедников.
2	Из оборота изъяты земельные участки, занятые находящимися в федеральной собственности следующими объектами:
2.1	государственными природными заповедниками и национальными парками, за исключением случаев, предусмотренных статьей 95 Земельного кодекса Российской Федерации от 25.10.2001 № 136-ФЗ;
2.2	зданиями, сооружениями, в которых размещены для постоянной деятельности Вооруженные Силы Российской Федерации, другие войска, воинские формирования и органы, за исключением случаев, установленных федеральными законами;
2.3	зданиями, сооружениями, в которых размещены военные суды;
2.4	объектами организаций федеральной службы безопасности;
2.5	объектами организаций органов государственной охраны;
2.6	объектами использования атомной энергии, пунктами хранения ядерных материалов и радиоактивных веществ;
2.7	объектами, в соответствии с видами деятельности которых созданы закрытые административно-территориальные образования;
2.8	объектами учреждений и органов Федеральной службы исполнения наказаний;

№ п.	Ограничения использования земельных участков и объектов капитального строительства
1	2
2.9	воинскими и гражданскими захоронениями;
2.10	инженерно-техническими сооружениями, линиями связи и коммуникациями, возведенными в интересах защиты и охраны Государственной границы Российской Федерации.
3	Ограничиваются в обороте находящиеся в государственной или муниципальной собственности следующие земельные участки:
3.1	в пределах особо охраняемых природных территорий, не указанные в пункте 2 настоящей таблицы;
3.2	из состава земель лесного фонда;
3.3	в пределах которых расположены водные объекты, находящиеся в государственной или муниципальной собственности;
3.4	занятые особо ценными объектами культурного наследия народов Российской Федерации, объектами, включенными в Список всемирного наследия, историко-культурными заповедниками, объектами археологического наследия, музеями-заповедниками;
3.5	предоставленные для обеспечения обороны и безопасности, оборонной промышленности, таможенных нужд и не указанные в пункте 2 настоящей таблицы;
3.6	предназначенные для строительства, реконструкции и (или) эксплуатации (далее также - размещение) объектов внутреннего водного транспорта, воздушного транспорта, сооружений навигационного обеспечения воздушного движения и судоходства, объектов инфраструктуры железнодорожного транспорта общего пользования, а также автомобильных дорог федерального значения, регионального значения, межмуниципального значения или местного значения;
3.7	занятые объектами космической инфраструктуры;
3.8	расположенные под объектами гидротехнических сооружений;
3.9	предоставленные для производства ядовитых веществ, наркотических средств;
3.10	загрязненные опасными отходами, радиоактивными веществами, подвергшиеся биогенному загрязнению, иные подвергшиеся деградации земли;
3.11	расположенные в границах земель, зарезервированных для государственных или муниципальных нужд;
3.12	в первом и втором поясах зон санитарной охраны источников питьевого и хозяйственно-бытового водоснабжения.
4	Оборот земель сельскохозяйственного назначения регулируется Федеральным законом от 24.07.2002 № 101-ФЗ «Об обороте земель сельскохозяйственного назначения». Образование земельных участков из земель сельскохозяйственного назначения регулируется Земельным кодексом Российской Федерации от 25.10.2001 № 136-ФЗ и Федеральным законом от 24.07.2002 № 101-ФЗ «Об обороте земель сельскохозяйственного назначения».
5	Запрещается приватизация земельных участков в пределах береговой полосы, установленной в соответствии с Водным кодексом Российской Федерации, а также земельных участков, на которых находятся пруды, обводненные карьеры, в границах территорий общего пользования.

51. Сведения о границах территориальных зон, перечень координат характерных точек границ территориальных зон правил землепользования и застройки Чернореченского сельсовета Искитимского района Новосибирской области в системе координат, используемой для ведения Единого государственного реестра недвижимости (Приложение № 3).

**Карта градостроительного зонирования
Чернореченского сельсовета Искитимского района Новосибирской области**

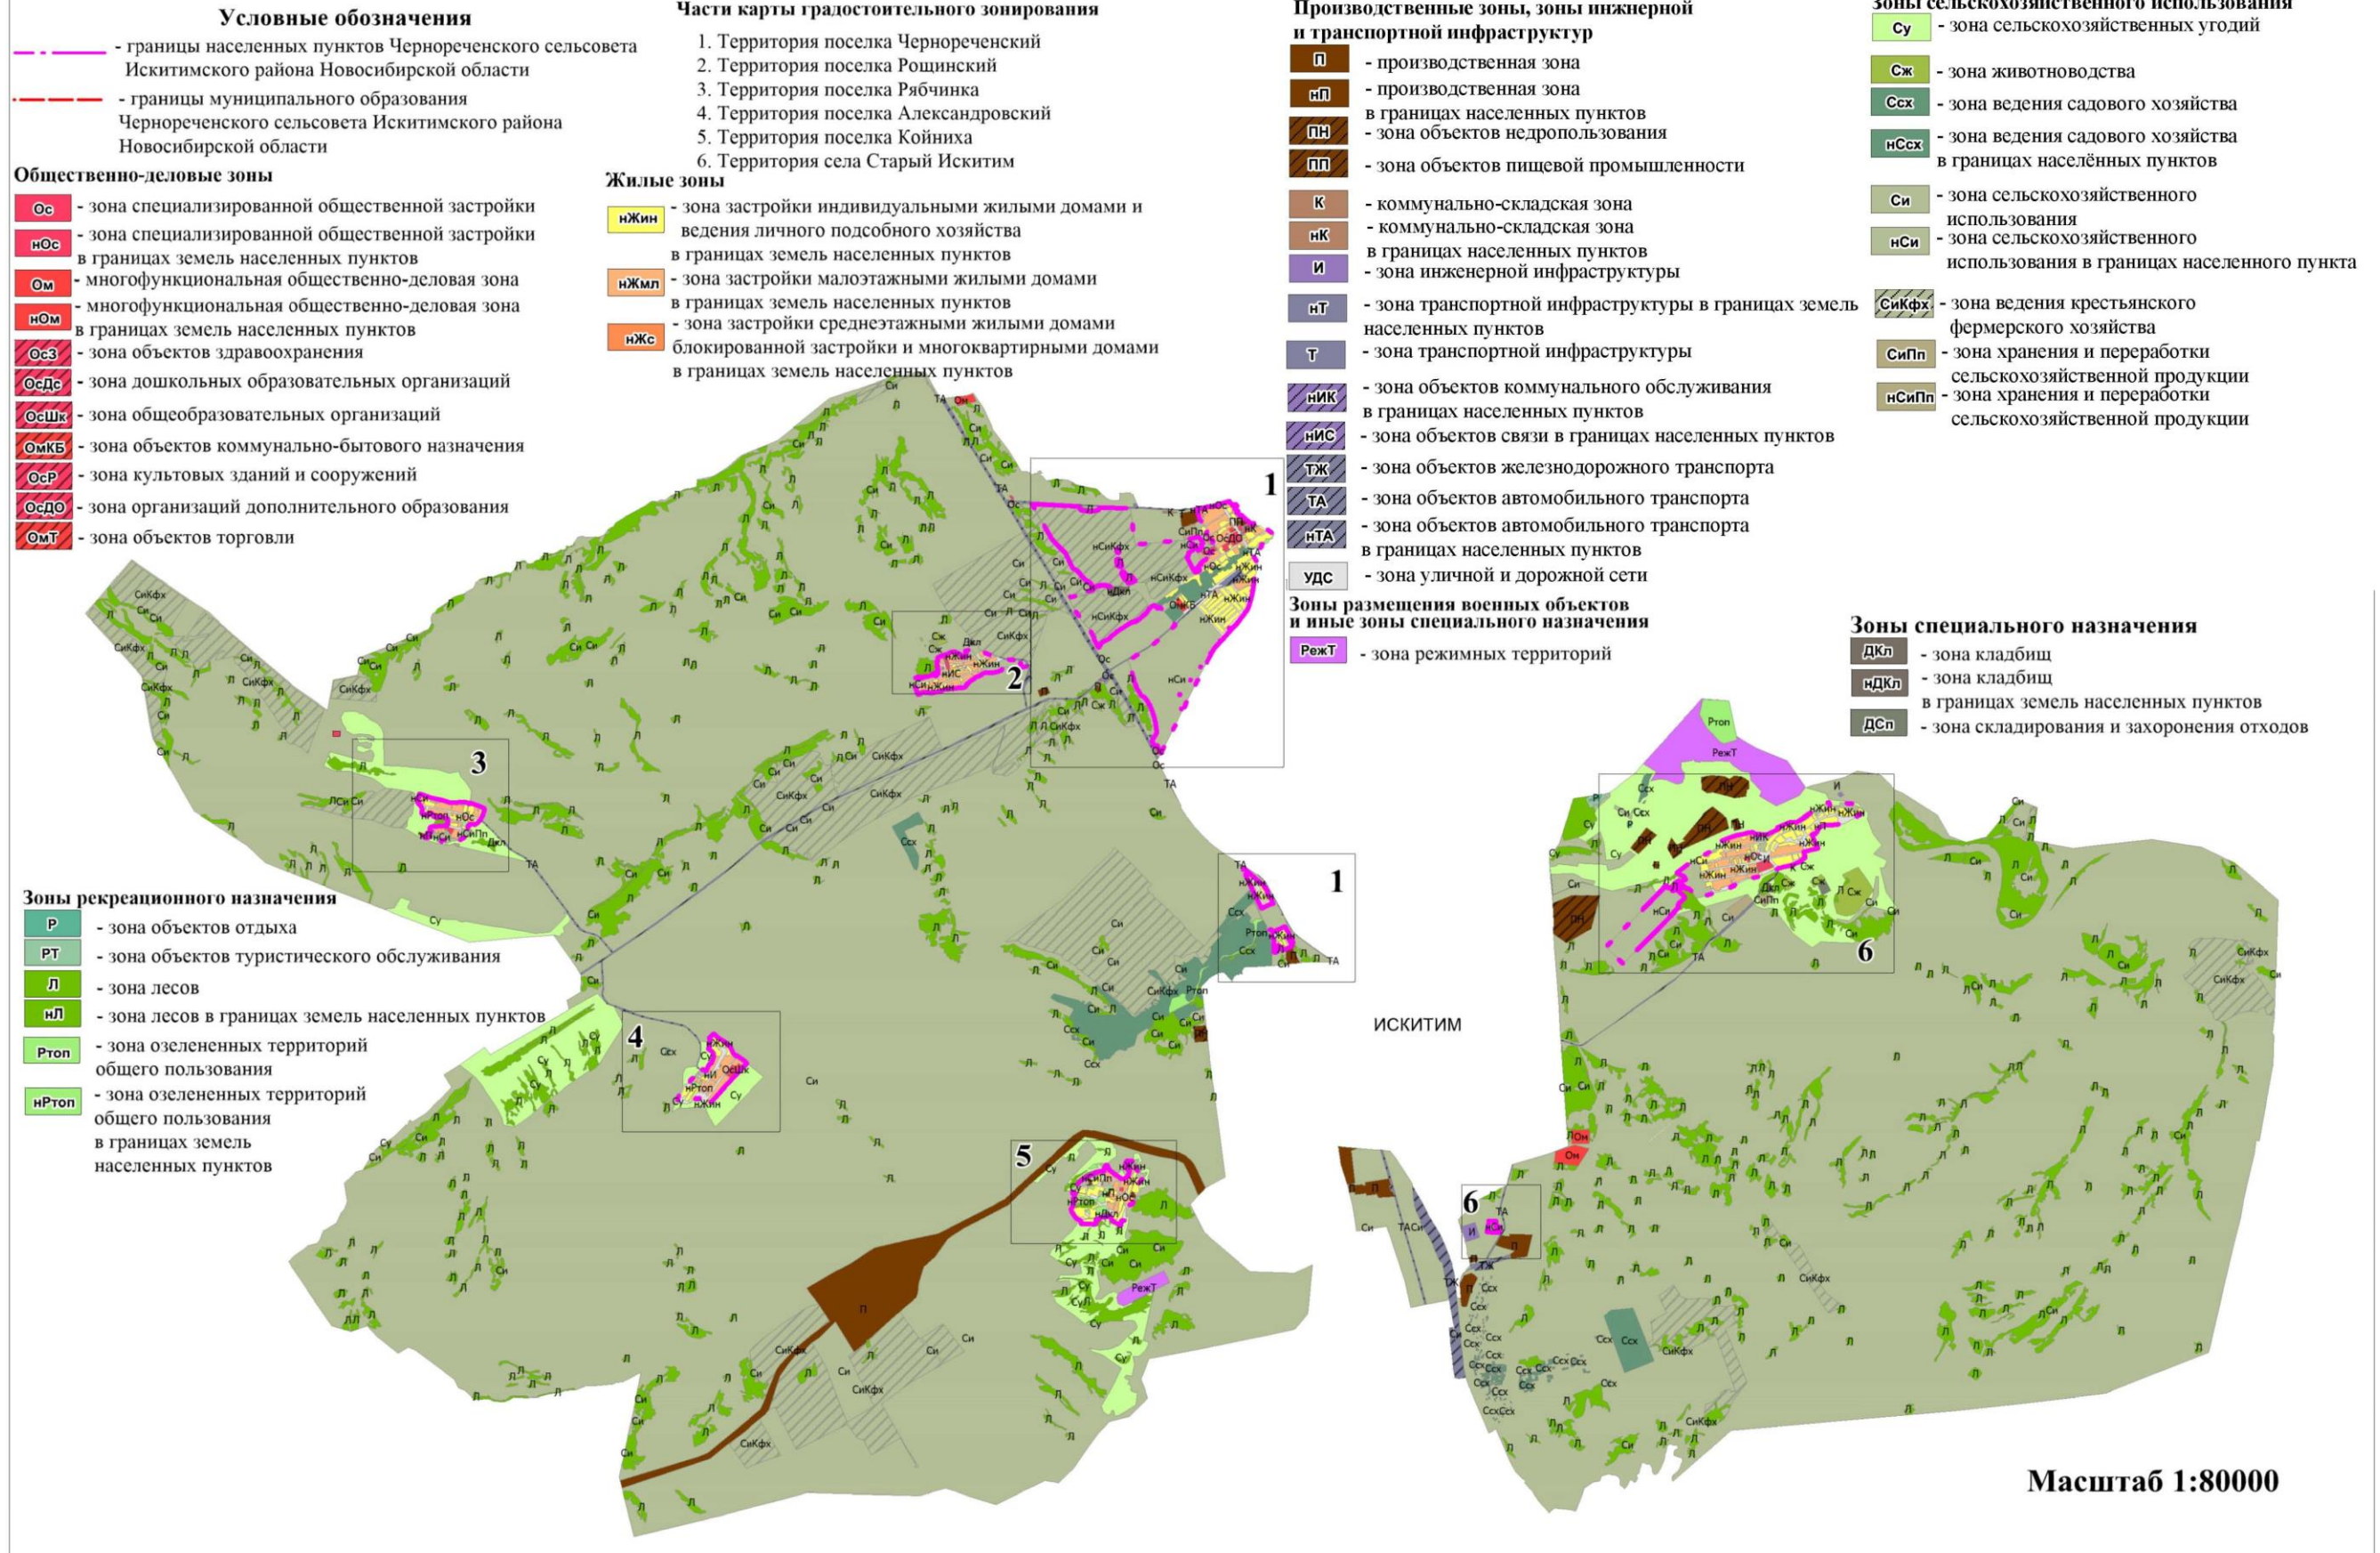

**Карта градостроительного зонирования
Чернореченского сельсовета Искитимского района Новосибирской области.
Часть карты градостроительного зонирования
Чернореченского сельсовета Искитимского района Новосибирской области.
Территория поселка Чернореченский**

Условные обозначения

Общественно-деловые зоны

- Ос** - зона специализированной общественной застройки
- НОс** - зона специализированной общественной застройки в границах земель населенных пунктов
- Ом** - многофункциональная общественно-деловая зона
- НОм** - многофункциональная общественно-деловая зона в границах земель населенных пунктов
- ОсЗ** - зона объектов здравоохранения
- ОсДс** - зона дошкольных образовательных организаций
- ОсШк** - зона общеобразовательных организаций
- ОмКБ** - зона объектов коммунально-бытового назначения
- ОсР** - зона культовых зданий и сооружений
- ОсДО** - зона организаций дополнительного образования
- ОмТ** - зона объектов торговли

Жилые зоны

- нЖин** - зона застройки индивидуальными жилыми домами и ведения личного подсобного хозяйства в границах земель населенных пунктов
- нЖмл** - зона застройки малоэтажными жилыми домами в границах земель населенных пунктов
- нЖс** - зона застройки среднеэтажными жилыми домами блокированной застройки и многоквартирными домами в границах земель населенных пунктов
- - границы населенных пунктов Чернореченского сельсовета Искитимского района Новосибирской области
- - границы муниципального образования Чернореченского сельсовета Искитимского района Новосибирской области

Зона специального назначения


- ндкл** - зона кладбищ в границах земель населенных пунктов

Производственные зоны, зоны инженерной и транспортной инфраструктуры

- П** - производственная зона
- нП** - производственная зона в границах земель населенных пунктов
- ПП** - зона объектов пищевой промышленности
- К** - коммунально-складская зона
- нк** - коммунально-складская зона в границах земель населенных пунктов
- НИК** - зона объектов коммунального обслуживания в границах земель населенных пунктов
- Т** - зона транспортной инфраструктуры
- нТ** - зона транспортной инфраструктуры в границах земель населенных пунктов
- ТА** - зона объектов автомобильного транспорта
- нТА** - зона объектов автомобильного транспорта в границах земель населенных пунктов
- УДС** - зона уличной и дорожной сети

Зоны рекреационного назначения


- Л** - зона лесов
- нРтоп** - зона озелененных территорий общего пользования в границах земель населенных пунктов

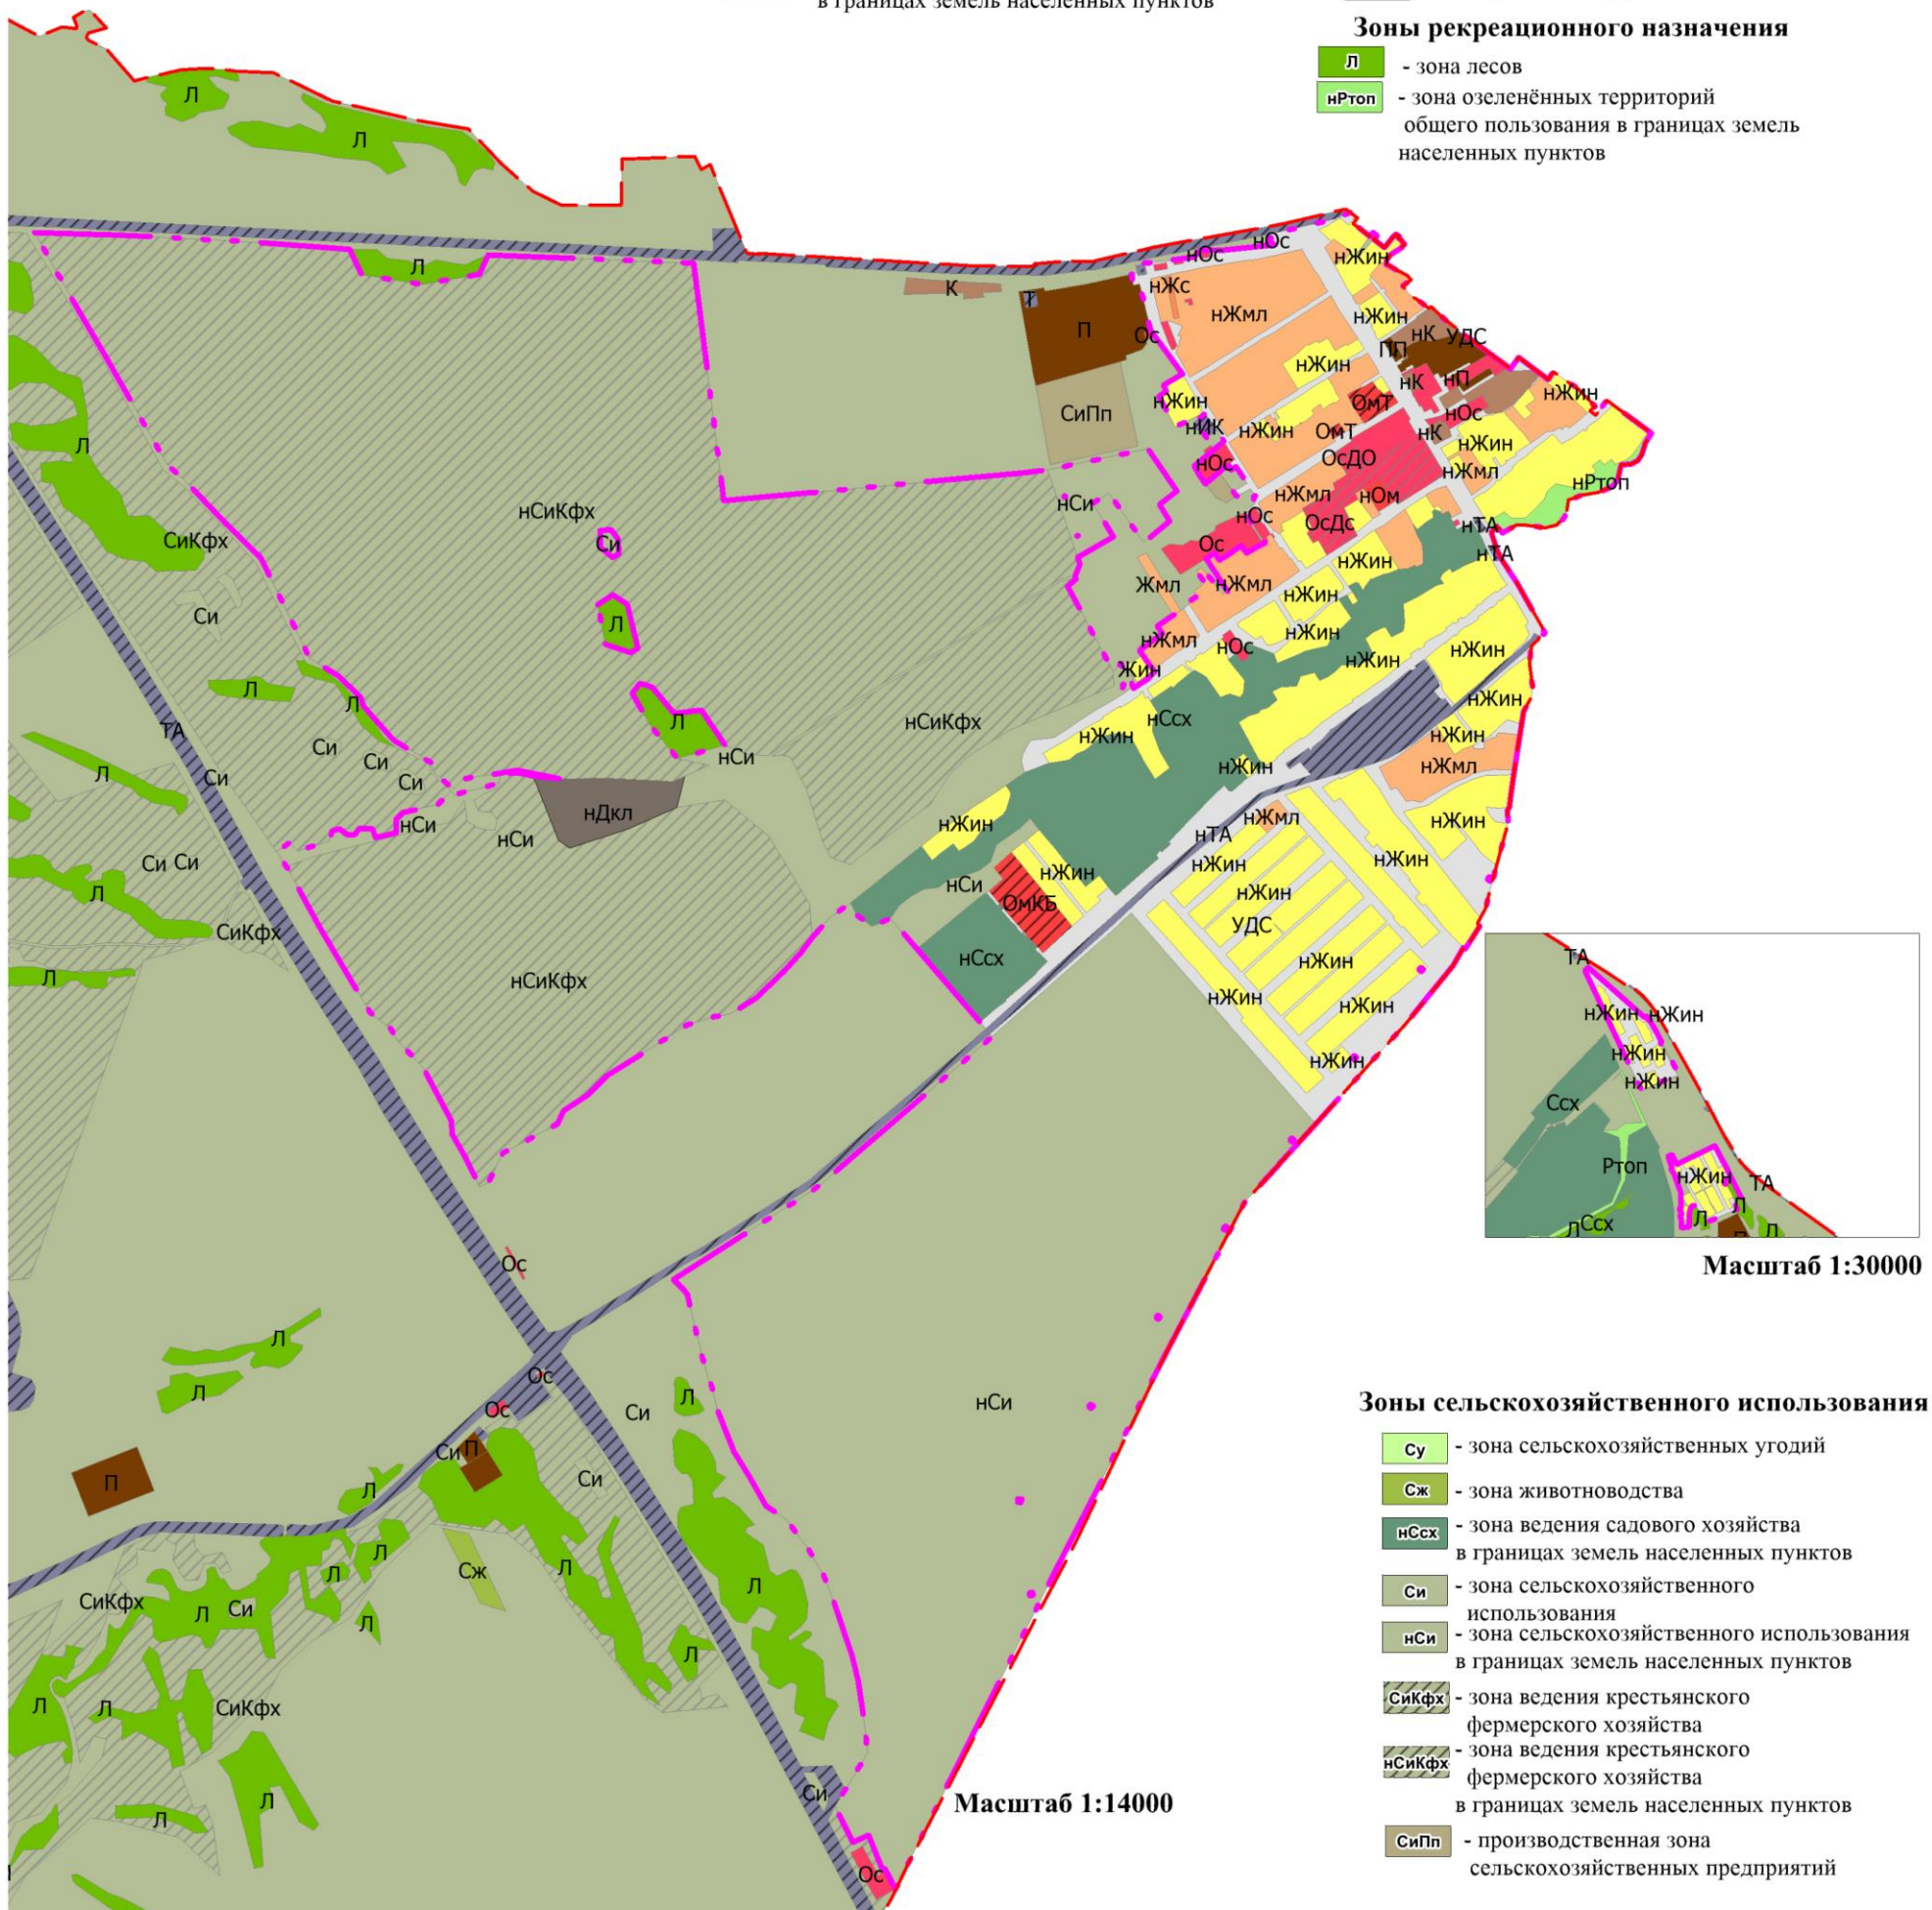

Зоны сельскохозяйственного использования


- Су** - зона сельскохозяйственных угодий
- Сж** - зона животноводства
- нСсх** - зона ведения садового хозяйства в границах земель населенных пунктов
- Си** - зона сельскохозяйственного использования
- нСи** - зона сельскохозяйственного использования в границах земель населенных пунктов
- СиКфх** - зона ведения крестьянского фермерского хозяйства
- нСиКфх** - зона ведения крестьянского фермерского хозяйства в границах земель населенных пунктов
- СиПп** - производственная зона сельскохозяйственных предприятий

**Карта градостроительного зонирования
Чернореченского сельсовета Искитимского района Новосибирской области.
Часть карты градостроительного зонирования
Чернореченского сельсовета Искитимского района Новосибирской области.
Территория поселка Рошинский. Территория поселка Рябчинка**

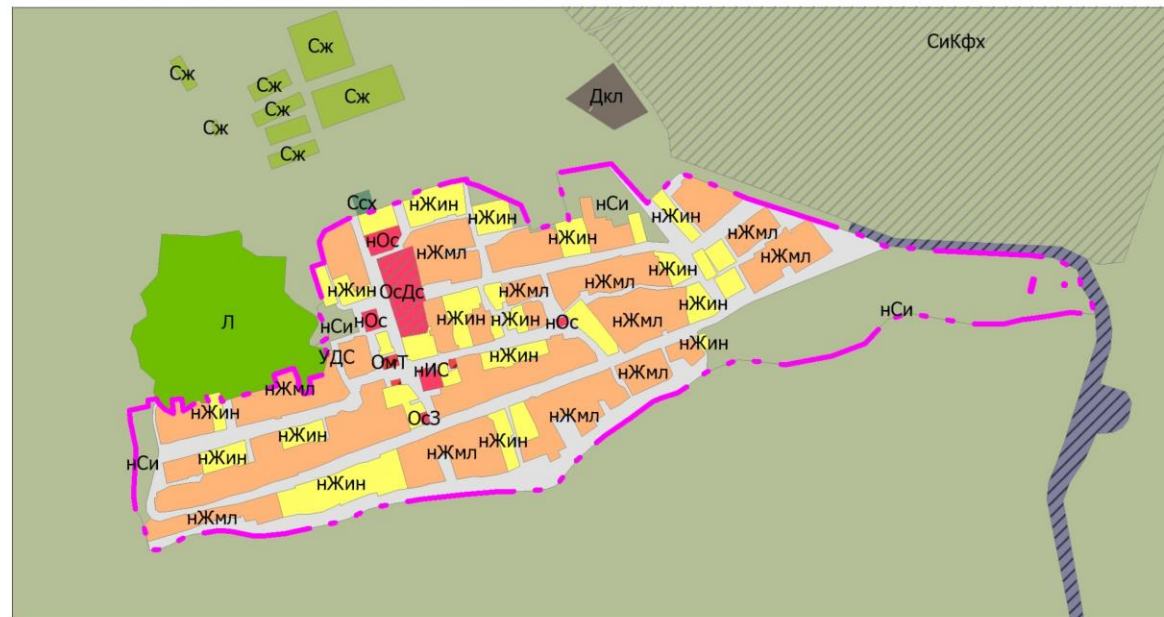

Территория поселка Рошинский

Масштаб 1:10000

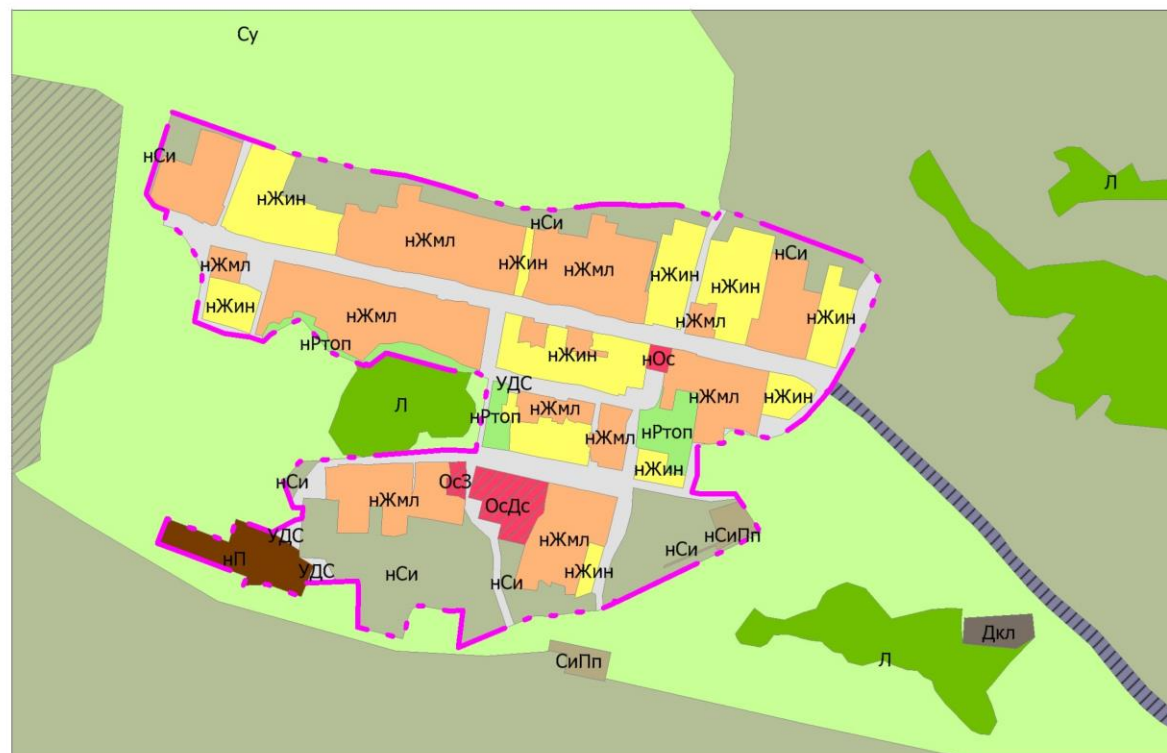

Территория поселка Рябчинка

Масштаб 1:8000

Условные обозначения

- границы населенных пунктов Чернореченского сельсовета
Искитимского района Новосибирской области

Жилые зоны

- нЖин** - зона застройки индивидуальными жилыми домами и ведения личного подсобного хозяйства в границах земель населенных пунктов
- нЖмл** - зона застройки малоэтажными жилыми домами в границах земель населенных пунктов

Общественно-деловые зоны

- нОс** - зона специализированной общественной застройки в границах земель населенных пунктов
- Ом** - многофункциональная общественно-деловая зона
- нОм** - многофункциональная общественно-деловая зона в границах земель населенных пунктов
- ОсЗ** - зона объектов здравоохранения
- ОсДс** - зона дошкольных образовательных организаций
- ОмТ** - зона объектов торговли

Зоны сельскохозяйственного использования

- Су** - зона сельскохозяйственных угодий
- Сж** - зона животноводства
- Ссх** - зона ведения садового хозяйства
- Си** - зона сельскохозяйственного использования
- нСи** - зона сельскохозяйственного использования в границах земель населенных пунктов
- СиКфх** - зона ведения крестьянского фермерского хозяйства
- СиПп** - производственная зона сельскохозяйственных предприятий
- нСиПп** - производственная зона сельскохозяйственных предприятий в границах земель населенных пунктов

Производственные зоны, зоны инженерной и транспортной инфраструктур

- нП** - производственная зона в границах земель населенных пунктов
- ТА** - зона объектов автомобильного транспорта
- ИС** - зона объектов связи в границах земель населенных пунктов
- УДС** - зона уличной и дорожной сети


Зона специального назначения

- Дкл** - зона кладбищ

Зоны рекреационного назначения

- Л** - зона лесов
- нЛ** - зона лесов в границах земель населенных пунктов
- нРтоп** - зона озеленённых территорий общего пользования в границах земель населенных пунктов

**Карта градостроительного зонирования
Чернореченского сельсовета Искитимского района Новосибирской области.
Часть карты градостроительного зонирования
Чернореченского сельсовета Искитимского района Новосибирской области.
Территория поселка Александровский. Территория поселка Койниха**

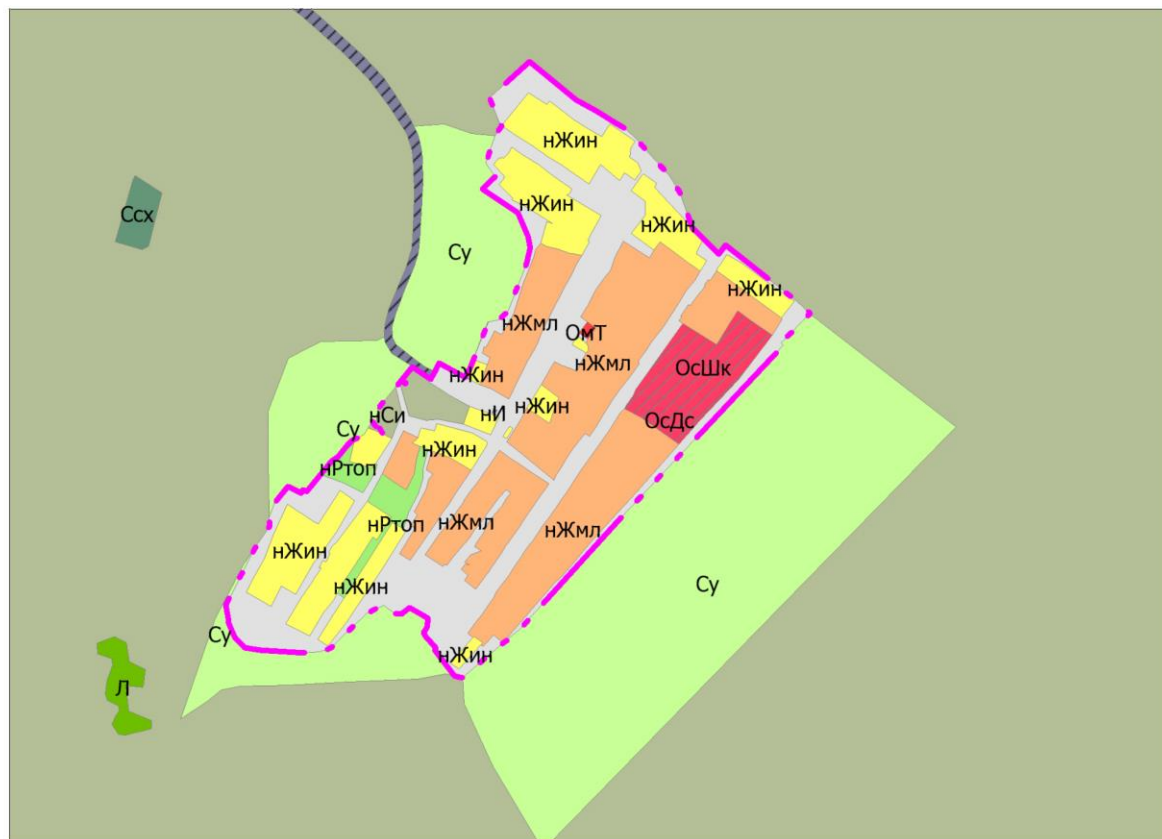

Территория посёлка Александровский

Масштаб 1:13000

Условные обозначения

--- - границы населенных пунктов Чернореченского сельсовета Искитимского района Новосибирской области

Жилые зоны

- нЖин** - зона застройки индивидуальными жилыми домами и ведения личного подсобного хозяйства в границах земель населенных пунктов
- нЖмл** - зона застройки малоэтажными жилыми домами в границах земель населенных пунктов

Общественно-деловые зоны

- нОс** - зона специализированной общественной застройки в границах земель населенных пунктов
- ОсШк** - зона общеобразовательных организаций
- ОсДс** - зона дошкольных образовательных организаций
- ОмТ** - зона объектов торговли
- ОсЗ** - зона объектов здравоохранения

Зоны сельскохозяйственного использования

- Су** - зона сельскохозяйственных угодий
- Ссх** - зона ведения садового хозяйства
- Си** - зона сельскохозяйственного использования
- нСи** - зона сельскохозяйственного использования в границах земель населенных пунктов
- нСиПп** - производственная зона сельскохозяйственных предприятий в границах земель населенных пунктов

Производственные зоны, зоны инженерной и транспортной инфраструктур

- П** - производственная зона
- нП** - производственная зона в границах земель населенных пунктов
- нК** - коммунально-складская зона в границах земель населенных пунктов
- ТА** - зона объектов автомобильного транспорта
- нИС** - зона объектов связи в границах земель населенных пунктов
- УДС** - зона уличной и дорожной сети

Зона специального назначения

- ндКл** - зона кладбищ в границах земель населенных пунктов

Зоны рекреационного назначения

- Л** - зона лесов
- нЛ** - зона лесов в границах земель населенных пунктов
- Ртоп** - зона озеленённых территорий общего пользования
- нРтоп** - зона озеленённых территорий общего пользования в границах земель населенных пунктов



Территория посёлка Койниха

Масштаб 1:9000

**Карта градостроительного зонирования
Чернореченского сельсовета Искитимского района Новосибирской области.
Часть карты градостроительного зонирования
Чернореченского сельсовета Искитимского района Новосибирской области.
Территория села Старый Искитим**

Условные обозначения

- - границы муниципального образования Чернореченского сельсовета Искитимского района Новосибирской области
- - границы населенных пунктов Чернореченского сельсовета Искитимского района Новосибирской области

Жилые зоны

- нЖин** - зона застройки индивидуальными жилыми домами и ведения личного подсобного хозяйства в границах земель населенных пунктов
- нЖмл** - зона застройки малоэтажными жилыми домами в границах земель населенных пунктов

Общественно-деловые зоны

- нОс** - зона специализированной общественной застройки в границах земель населенных пунктов
- ОсШк** - зона общеобразовательных организаций
- ОсДс** - зона дошкольных образовательных организаций

Производственные зоны, зоны инженерной и транспортной инфраструктур

- П** - производственная зона
- нП** - производственная зона в границах земель населенных пунктов
- ПН** - зона объектов недропользования
- К** - коммунально-складская зона
- ТА** - зона объектов автомобильного транспорта
- НИС** - зона объектов связи в границах земель населенных пунктов
- НИК** - зона объектов коммунального обслуживания в границах земель населенных пунктов
- ТЖ** - зона объектов железнодорожного транспорта
- И** - зона инженерной инфраструктуры
- УДС** - зона уличной и дорожной сети

Зоны сельскохозяйственного использования

- Су** - зона сельскохозяйственных угодий
- Сж** - зона животноводства
- Ссх** - зона ведения садового хозяйства
- Си** - зона сельскохозяйственного использования в границах земель населенных пунктов
- нСи** - зона сельскохозяйственного использования в границах земель населенных пунктов сельскохозяйственных предприятий
- СиПп** - производственная зона сельскохозяйственных предприятий
- СиКфх** - зона ведения крестьянского фермерского хозяйства

Зоны специального назначения

- ДСп** - зона складирования и захоронения отходов
- ДКл** - зона кладбищ

Зоны рекреационного назначения


- Л** - зона лесов
- нЛ** - зона лесов в границах земель населенных пунктов
- Р** - зона объектов отдыха
- РТ** - зона объектов туристического обслуживания
- Ртоп** - зона озелененных территорий общего пользования
- нРтоп** - зона озелененных территорий общего пользования в границах земель населенных пунктов

Зоны размещения военных объектов и иные зоны специального назначения

- РежТ** - зона режимных территорий



Масштаб 1:15000

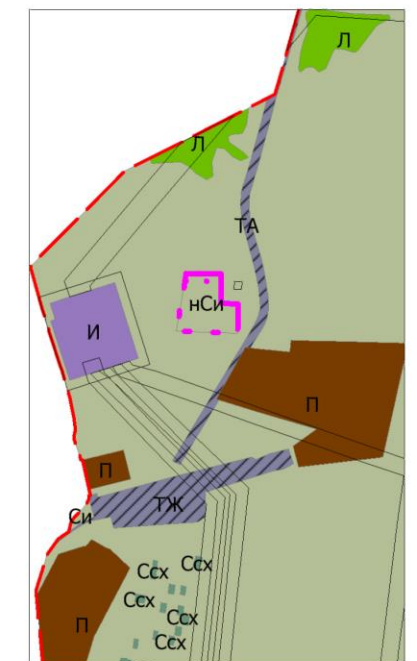

Масштаб 1:18000


**Карта зон с особыми условиями использования территории
Чернореченского сельсовета Искитимского района Новосибирской области**

Части карты градостроительного зонирования

1. Территория поселка Чернореченский
2. Территория поселка Рошинский
3. Территория поселка Рябчинка
4. Территория поселка Александровский
5. Территория поселка Койниха
6. Территория села Старый Искитим

Условные обозначения

- границы населенных пунктов Чернореченского сельсовета
Искитимского района Новосибирской области
- границы муниципального образования
Чернореченского сельсовета Искитимского района
Новосибирской области
- придорожная полоса
- охранная зона

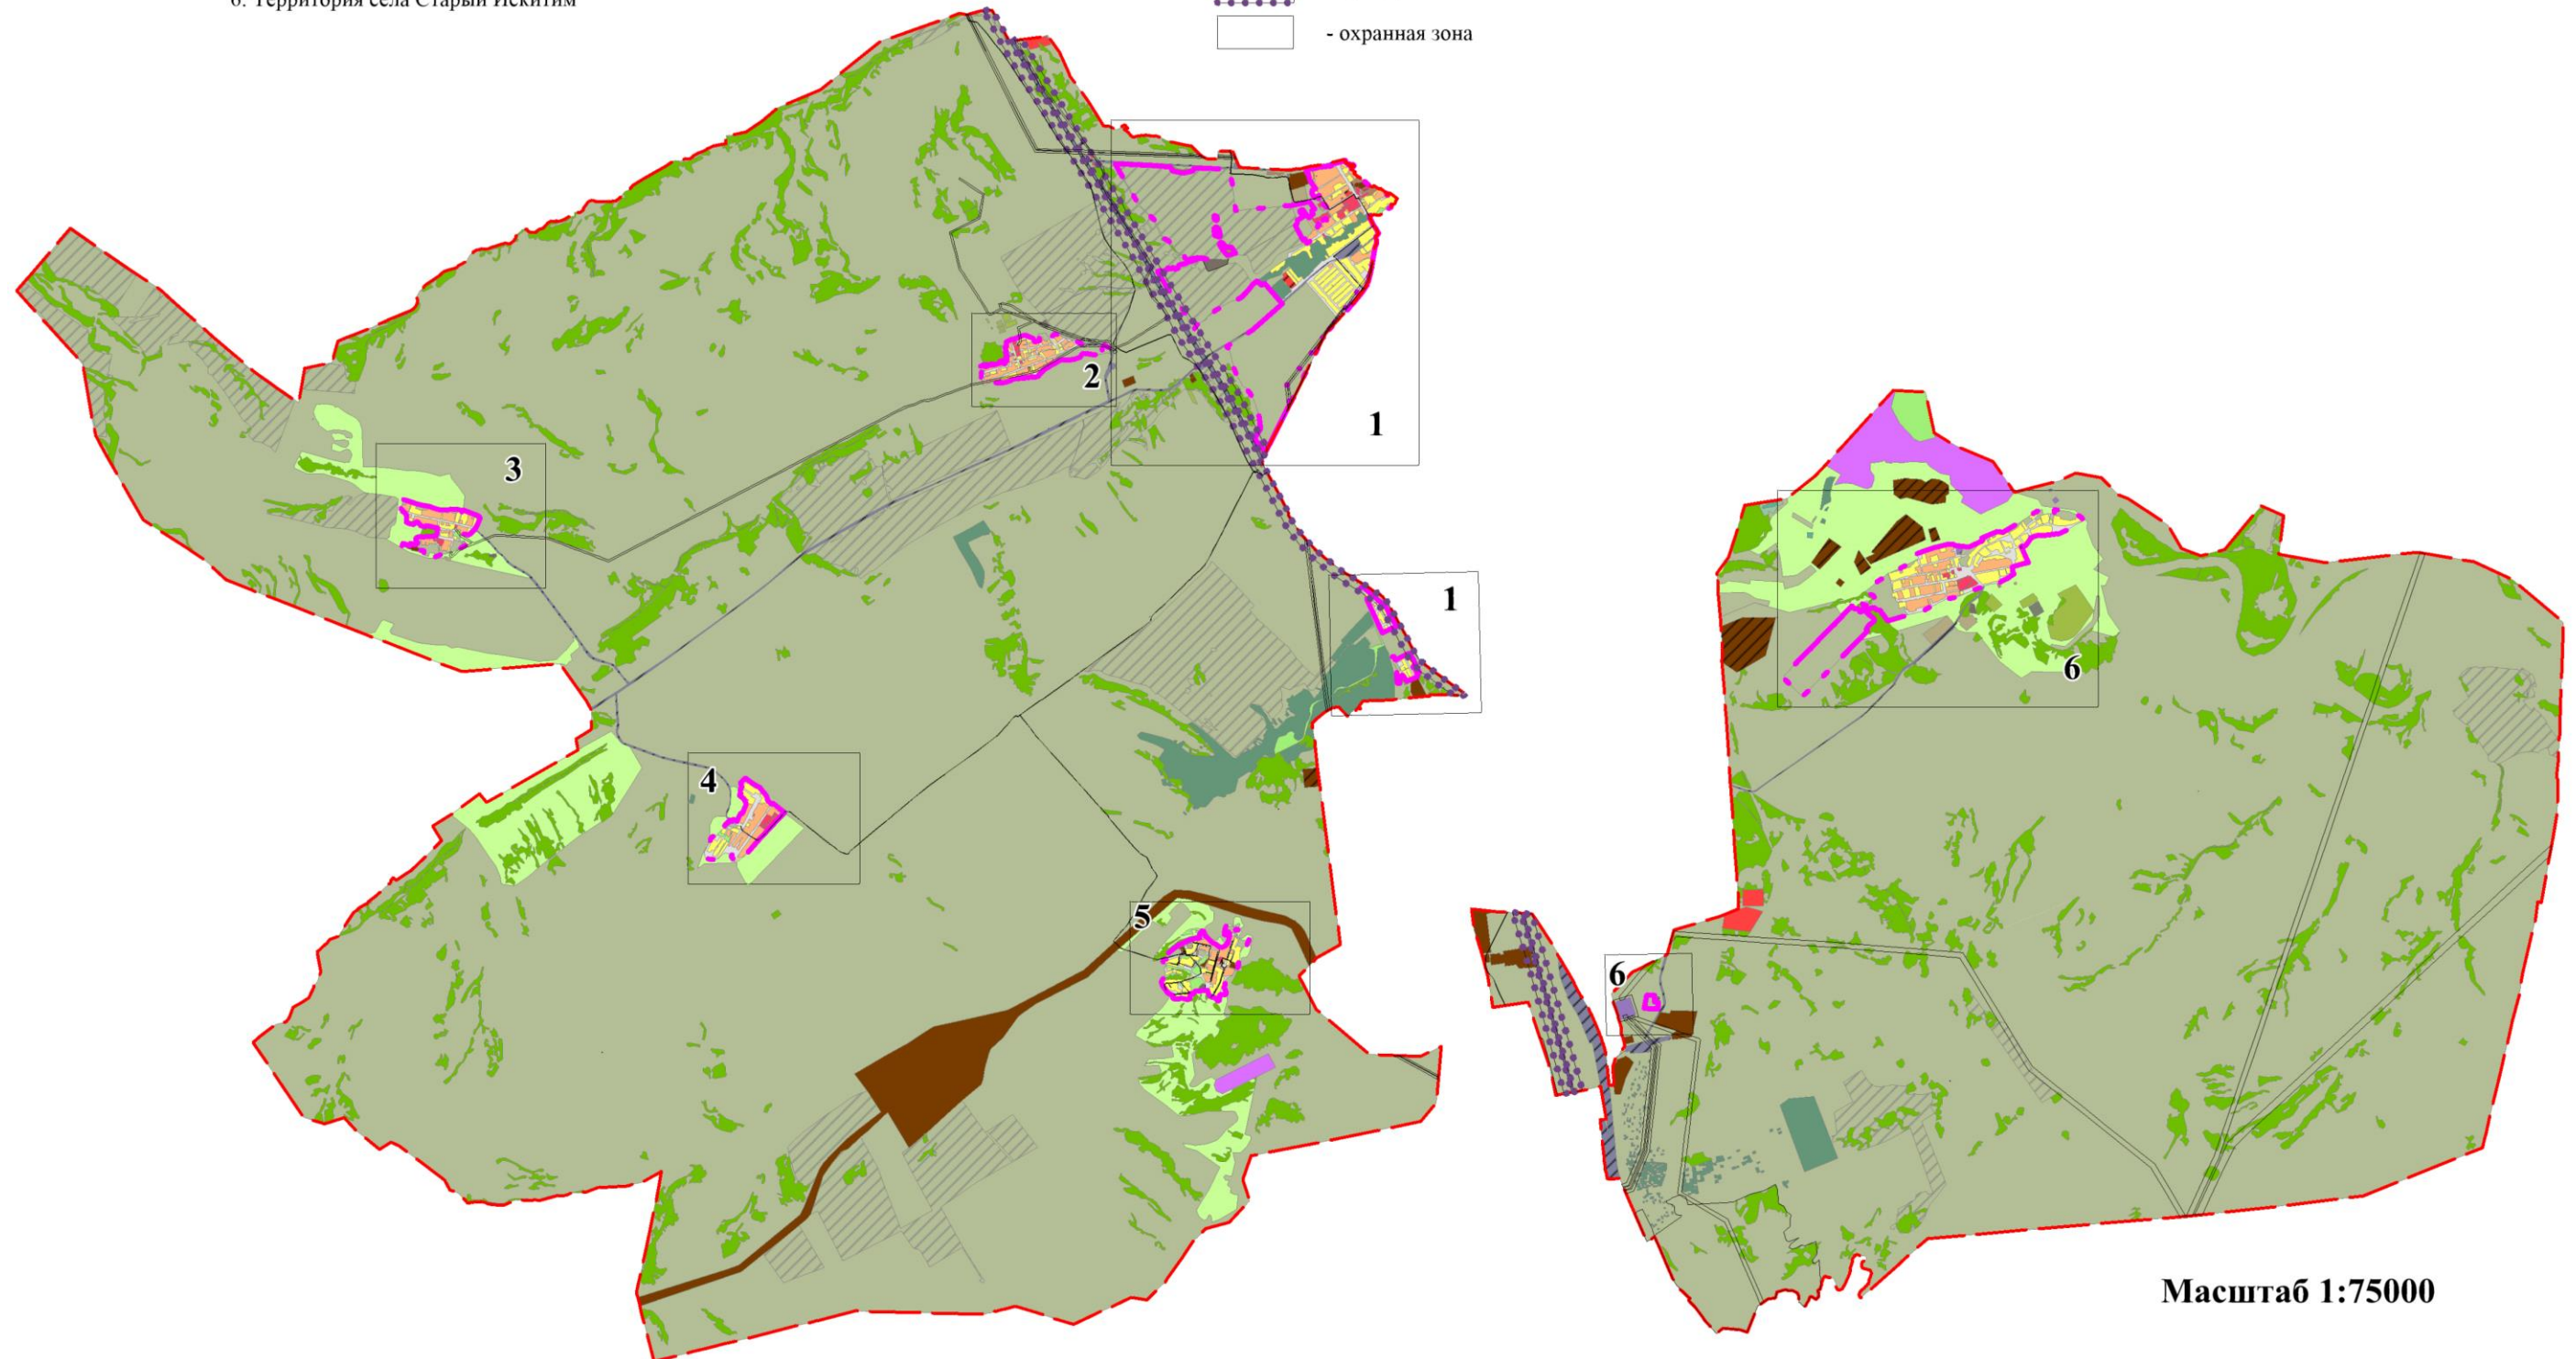


Масштаб 1:75000

**Карта зон с особыми условиями использования территории
Чернореченского сельсовета Искитимского района Новосибирской области.
Часть карты зон с особыми условиями использования территории
Чернореченского сельсовета Искитимского района Новосибирской области.
Территория посёлка Чернореченский**

Условные обозначения

- границы населенных пунктов Чернореченского сельсовета
Искитимского района Новосибирской области
- границы муниципального образования
Чернореченского сельсовета Искитимского района
Новосибирской области
- придорожная полоса
- охранная зона

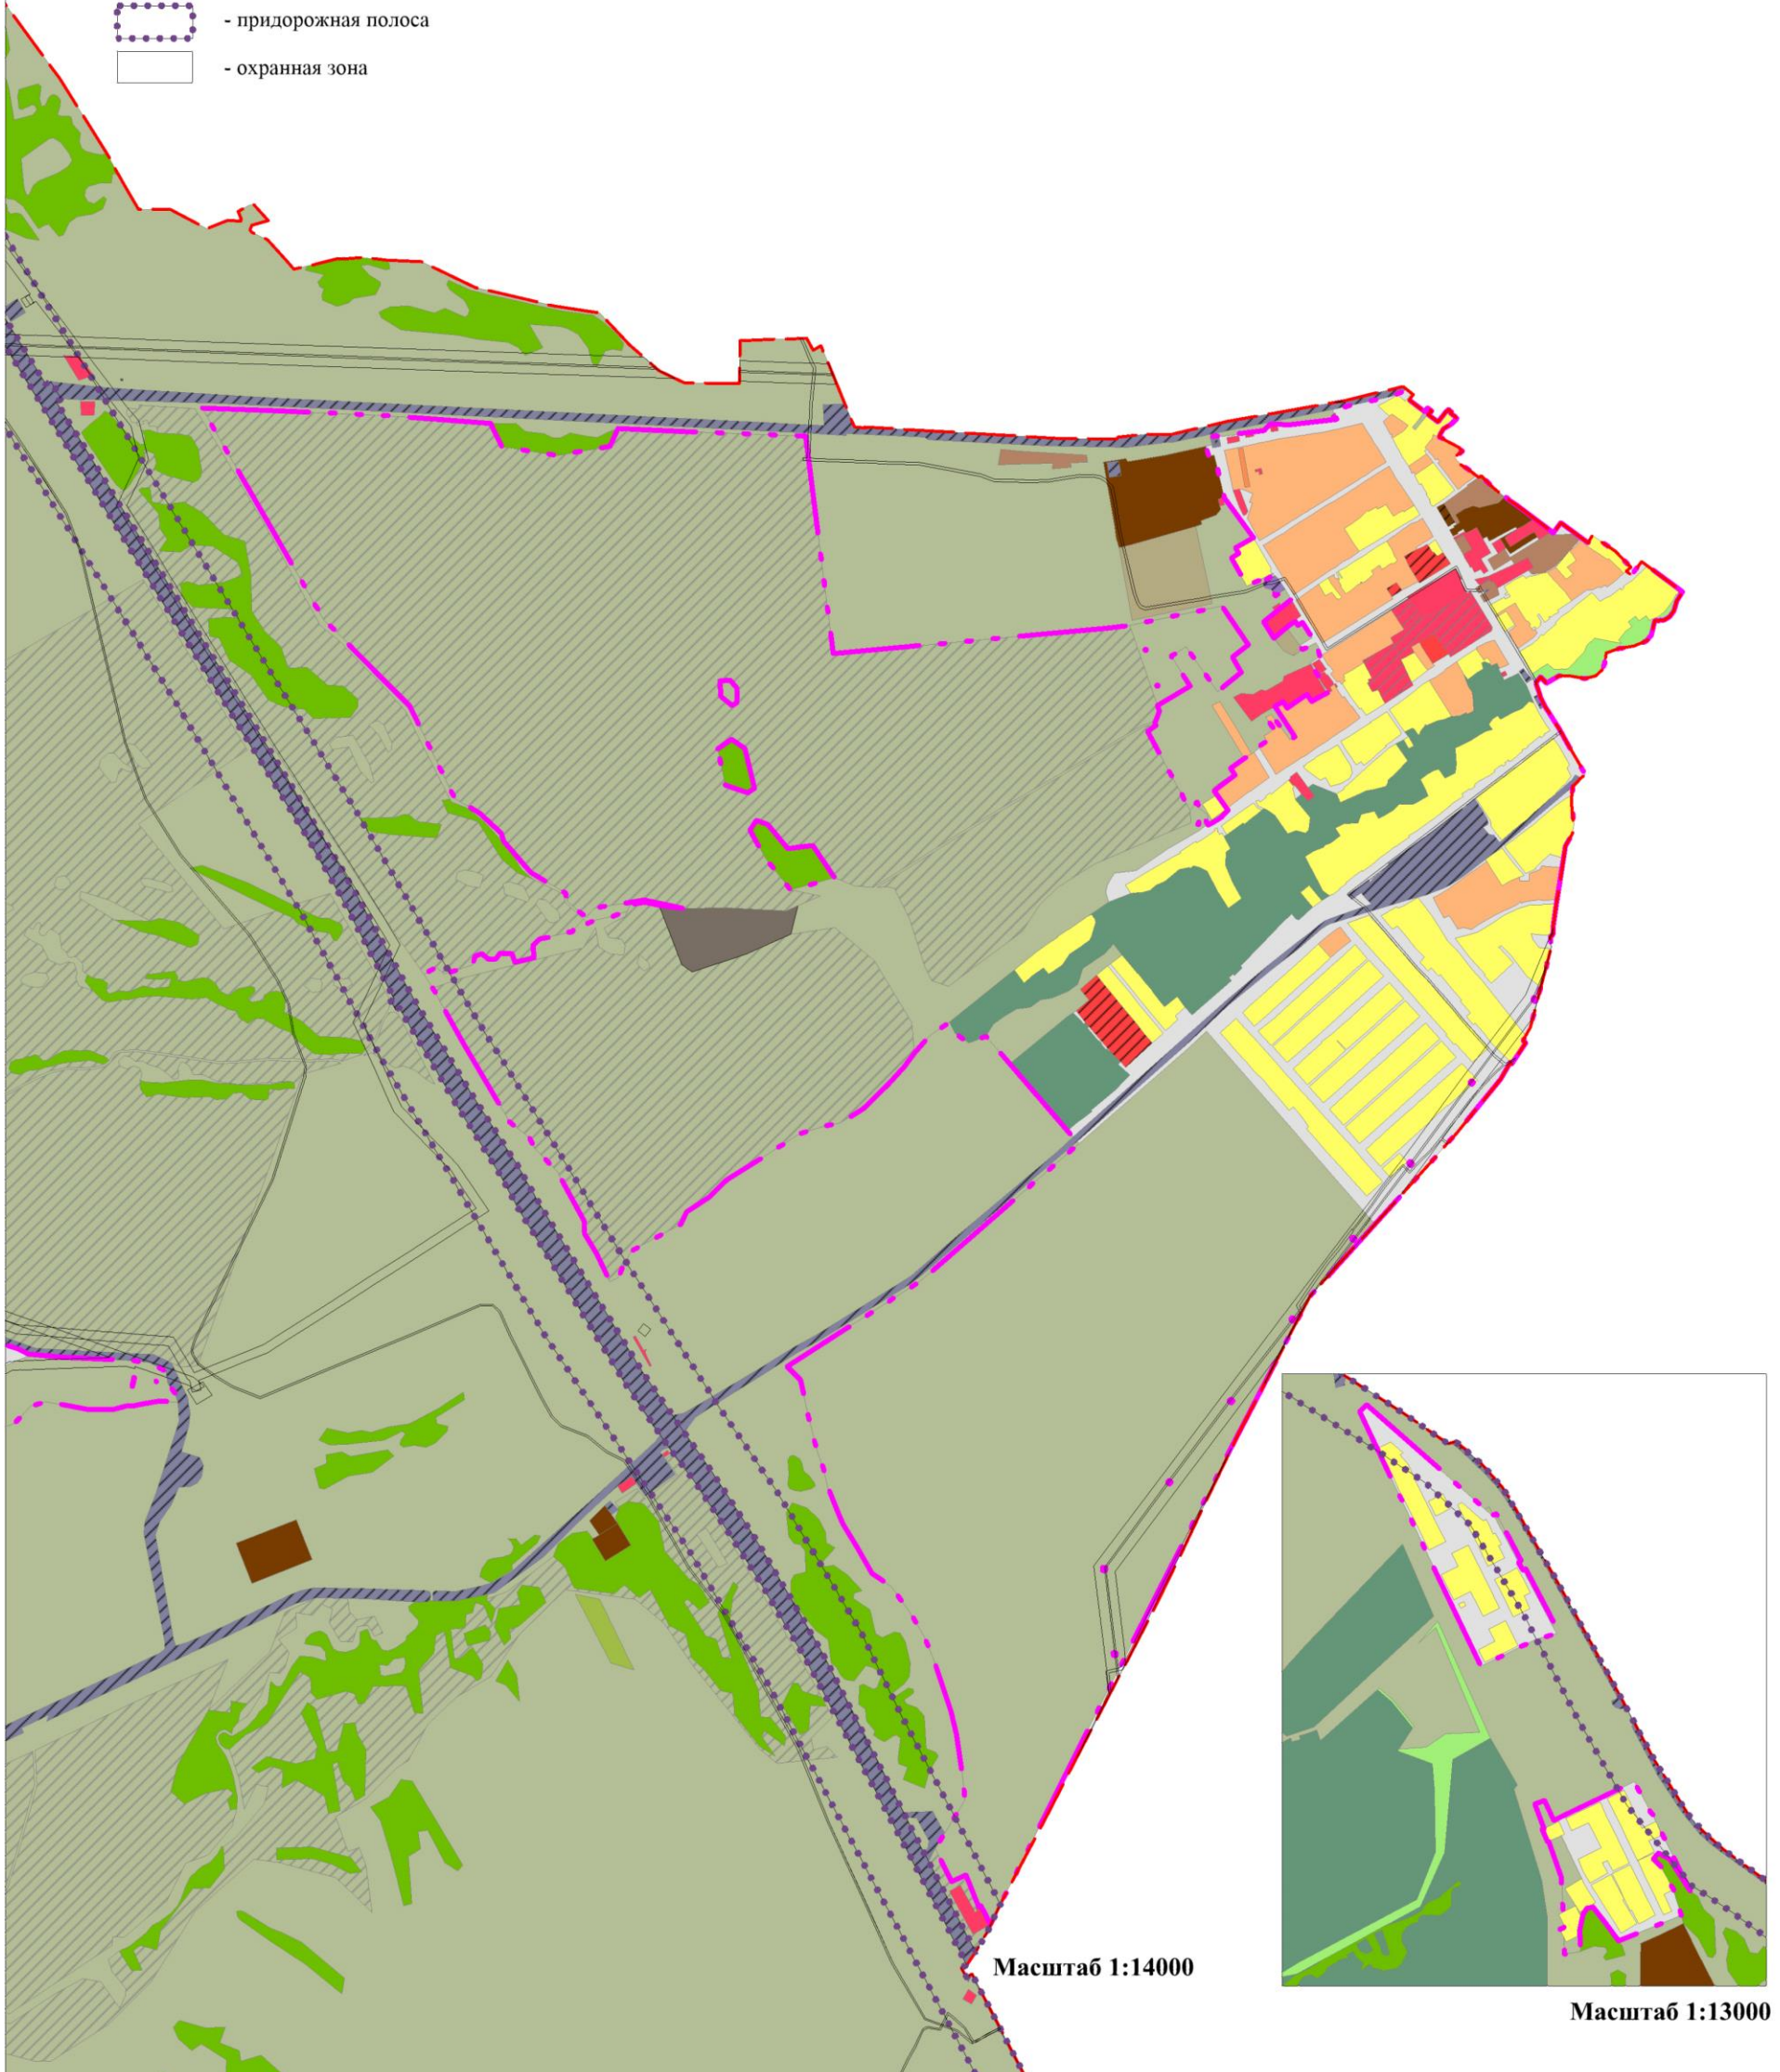

**Карта зон с особыми условиями использования территории
Чернореченского сельсовета Искитимского района Новосибирской области.
Часть карты зон с особыми условиями использования территории
Чернореченского сельсовета Искитимского района Новосибирской области.
Территория посёлка Роцинский. Территория посёлка Рябчинка**

Условные обозначения

- границы населенных пунктов Чернореченского сельсовета
Искитимского района Новосибирской области
- охранный зона



Территория посёлка Роцинский

Масштаб 1:7000






Территория посёлка Рябчинка

Масштаб 1:8000

**Карта зон с особыми условиями использования территории
Чернореченского сельсовета Искитимского района Новосибирской области.
Часть карты зон с особыми условиями использования территории
Чернореченского сельсовета Искитимского района Новосибирской области.
Территория посёлка Александровский. Территория посёлка Койниха**

Условные обозначения

-  - границы населенных пунктов Чернореченского сельсовета
Искитимского района Новосибирской области
-  - охранный зона

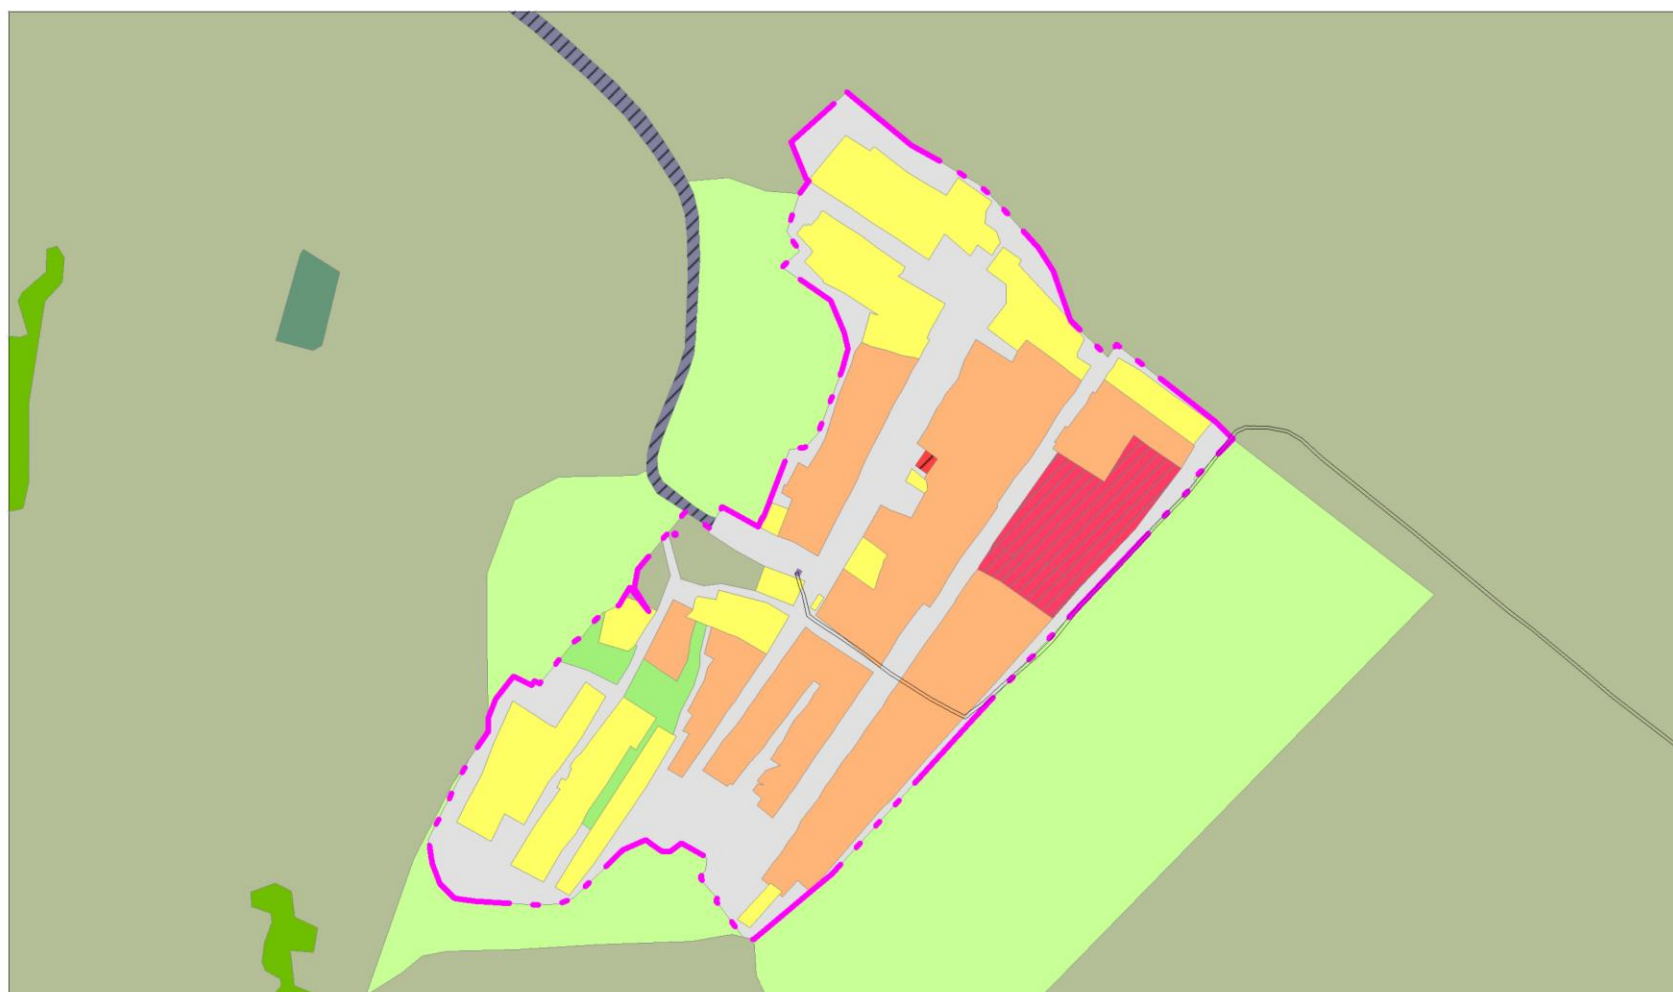

Территория посёлка Александровский

Масштаб 1:8000






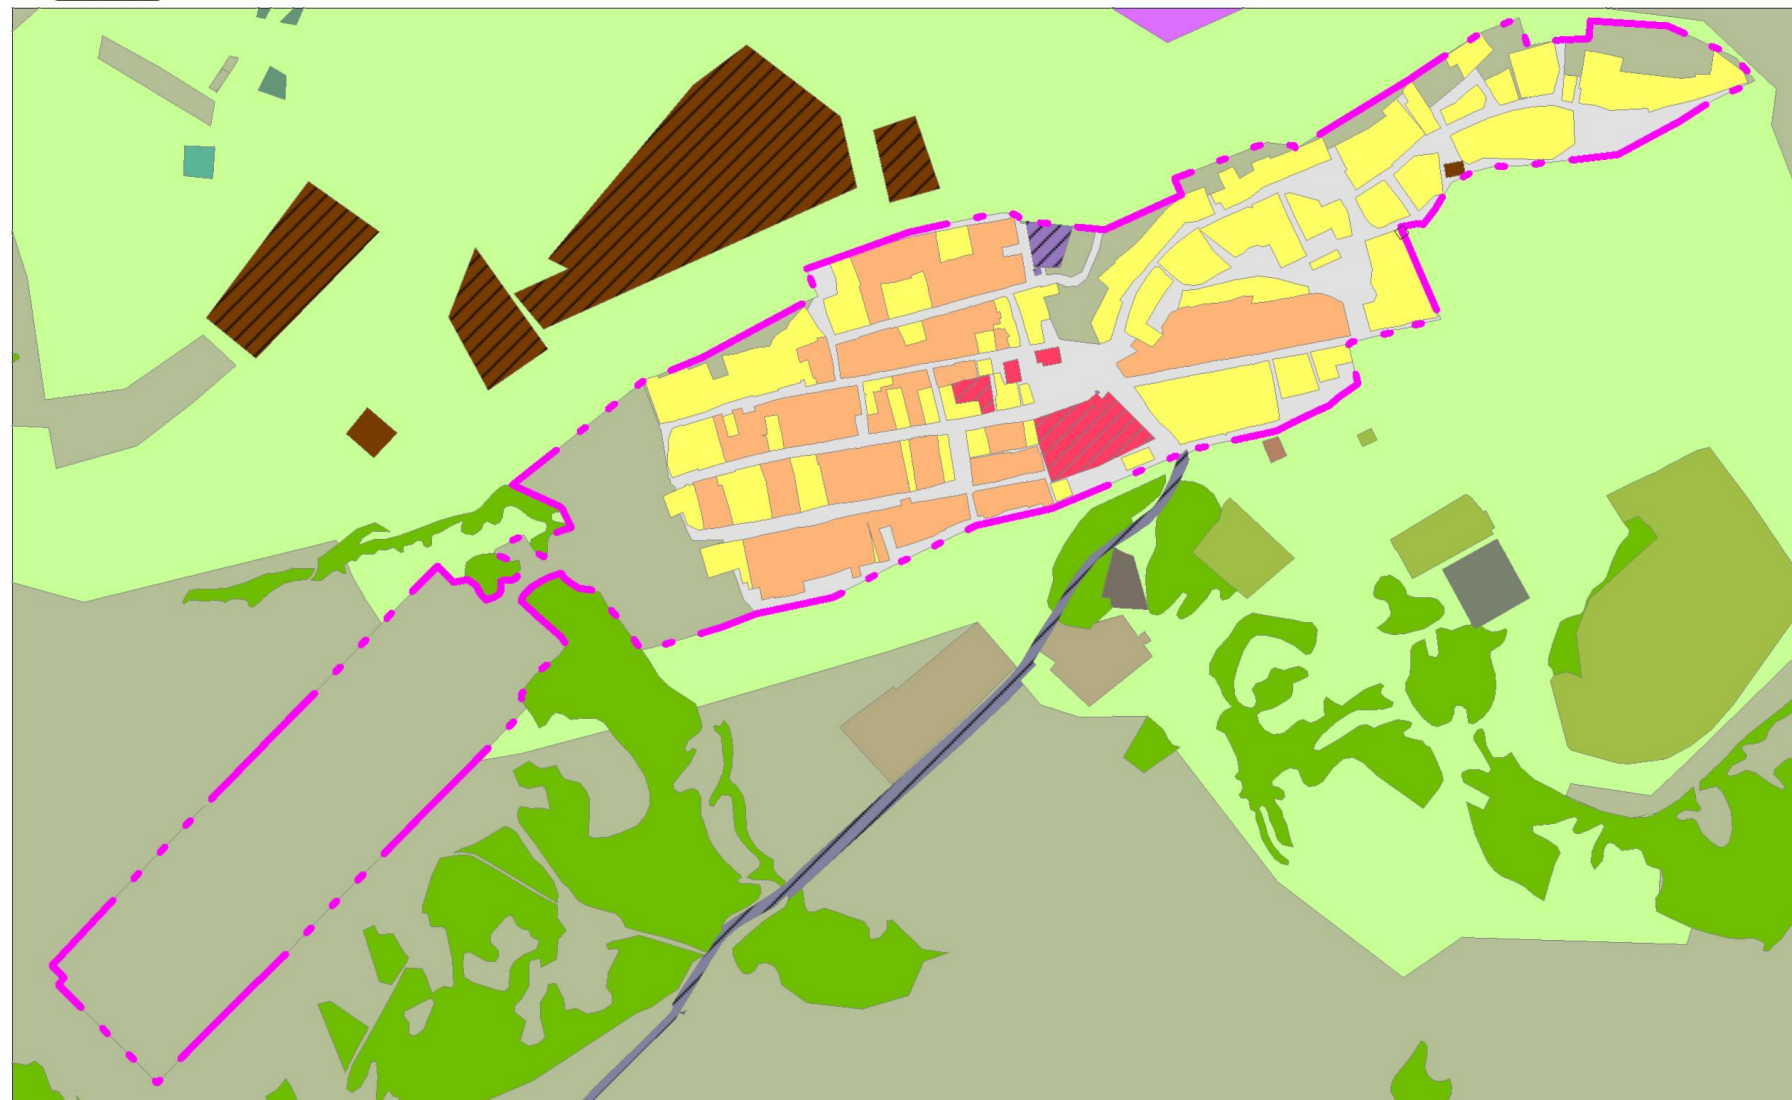
Территория посёлка Койниха

Масштаб 1:8000


**Карта зон с особыми условиями использования территории
Чернореченского сельсовета Искитимского района Новосибирской области.
Часть карты зон с особыми условиями использования территории
Чернореченского сельсовета Искитимского района Новосибирской области.
Территория села Старый Искитим**

Условные обозначения

-  - границы населенных пунктов Чернореченского сельсовета
Искитимского района Новосибирской области
-  - границы муниципального образования
Чернореченского сельсовета Искитимского района
Новосибирской области
-  - охранная зона



Масштаб 1:18000

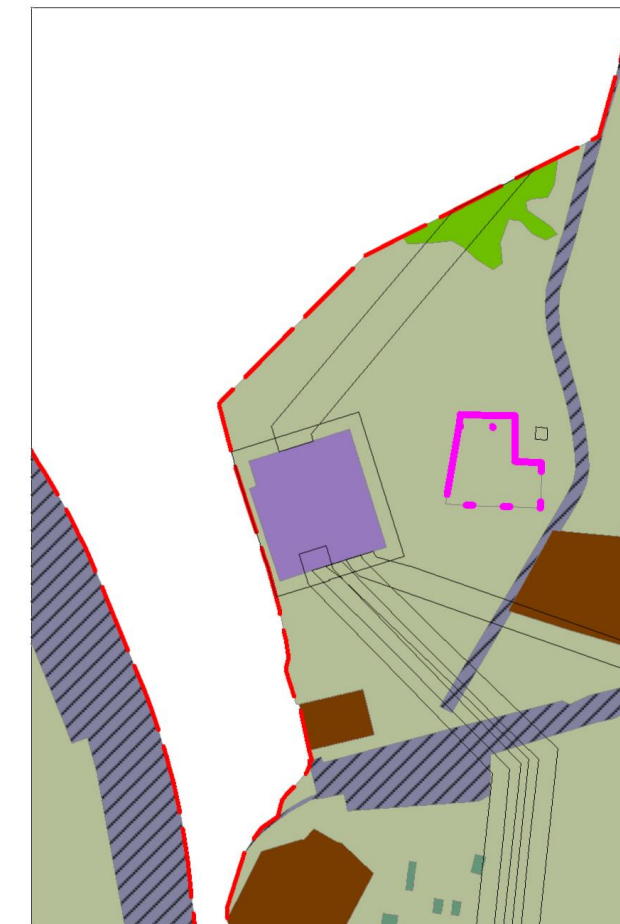

Масштаб 1:15000