


ПРИЛОЖЕНИЕ № 1
к проекту планировки территории для
размещения распределительного
газопровода от выходного ГРС-6
г. Новосибирск до объектов МО РФ в
границах муниципального образования
Барлакский сельсовет Мошковского
района Новосибирской области и к
проекту межевания территории в его
составе

лист № 1


Чертеж планировки территории для размещения распределительного газопровода от выходного ГРС-6
г. Новосибирск до объектов МО РФ в границах муниципального образования Барлакский сельсовет
Мошковского района Новосибирской области, М 1:1000

УСЛОВНЫЕ ОБОЗНАЧЕНИЯ

- Границы
- границы территории проектирования
 - граница муниципального образования
 - красные линии
- Границы зон планируемого размещения
объектов капитального строительства
- зона транспортной инфраструктуры
 - зона лесов
- Объекты инженерной инфраструктуры
- распределительный газопровод
высокого давления II категории
(подземный)
- Объекты транспортной инфраструктуры
- автомобильная дорога местного
значения района
- Прочие
- ПК52² пикет газопровода
 - 41 поворотная точка красных линий

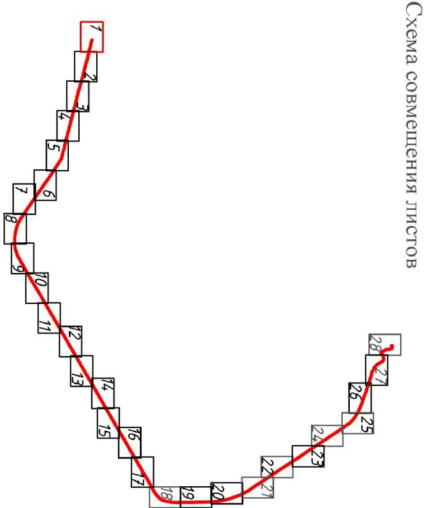



ЛИСТ № 2

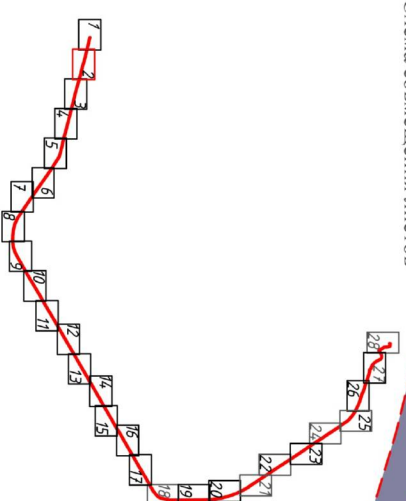

ПРИЛОЖЕНИЕ № 1
к проекту планировки территории для
размещения распределительного
газопровода от выходного ГРС-6
г. Новосибирск до объектов МО РФ в
границах муниципального образования
Барлакский сельсовет Мошковского
района Новосибирской области и к
проекту межевания территории в его
составе


лист № 3

Чертеж планировки территории для размещения распределительного газопровода от выходного ГРС-6
г. Новосибирск до объектов МО РФ в границах муниципального образования Барлакский сельсовет
Мошковского района Новосибирской области, М 1:1000

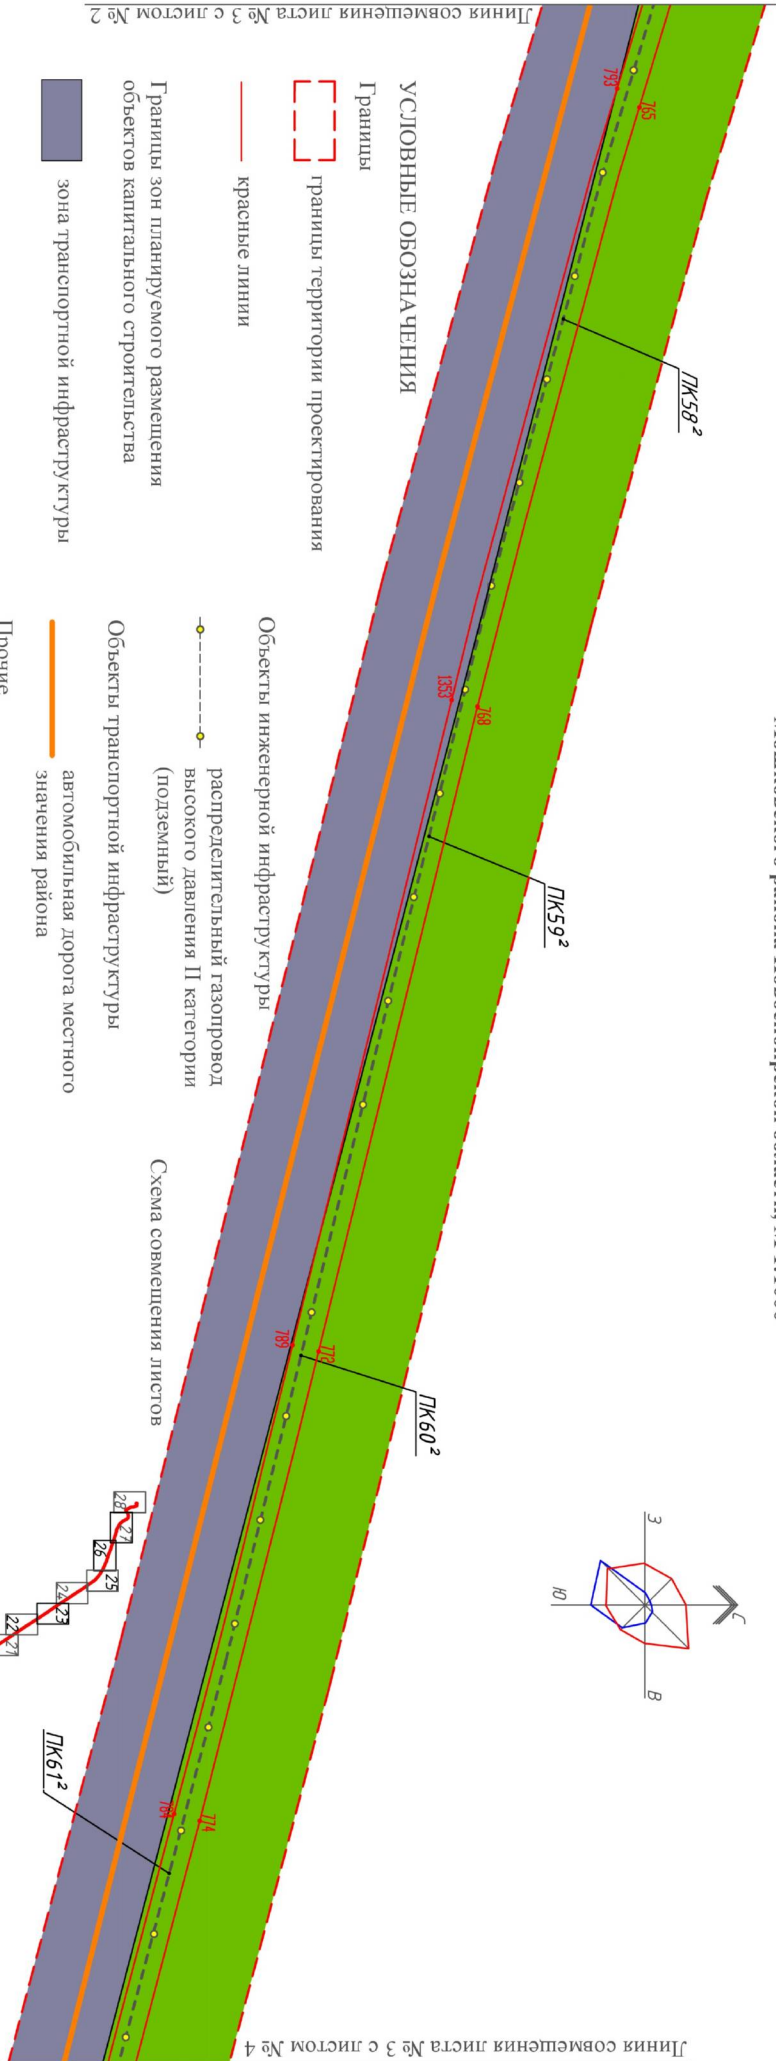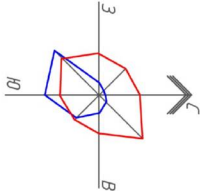

- УСЛОВНЫЕ ОБОЗНАЧЕНИЯ
- Границы
- границы территории проектирования
 - красные линии
- Границы зон планируемого размещения объектов капитального строительства
- зона транспортной инфраструктуры
 - зона лесов
- Объекты инженерной инфраструктуры
- распределительный газопровод высокого давления II категории (подземный)
- Объекты транспортной инфраструктуры
- автомобильная дорога местного значения района
- Прочие
- пикет газопровода
 - поворотная точка красных линий


Примечания:
1. Проектом планировки территории проходов к водным объектам общего пользования и их береговым полосам не предусмотрено.

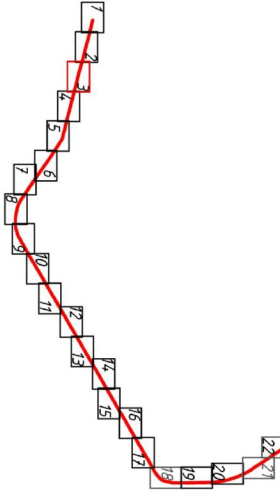


ПРИЛОЖЕНИЕ № 1

для
размещения
распределительного
газопровода от
выходного ГРС-6
г. Новосибирск
границ муниципальног
образования
Барлакский сельсовет
района Новосибирской
области и к
проекту межевания
территории в его
составе

лист № 4

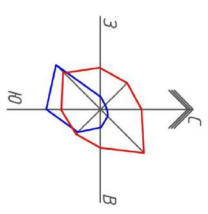

Чертеж планировки территории для размещения распределительного газопровода от выходного ГРС-6
г. Новосибирск в границах муниципального образования Барлакский сельсовет
Мошковского района Новосибирской области, М 1:1000

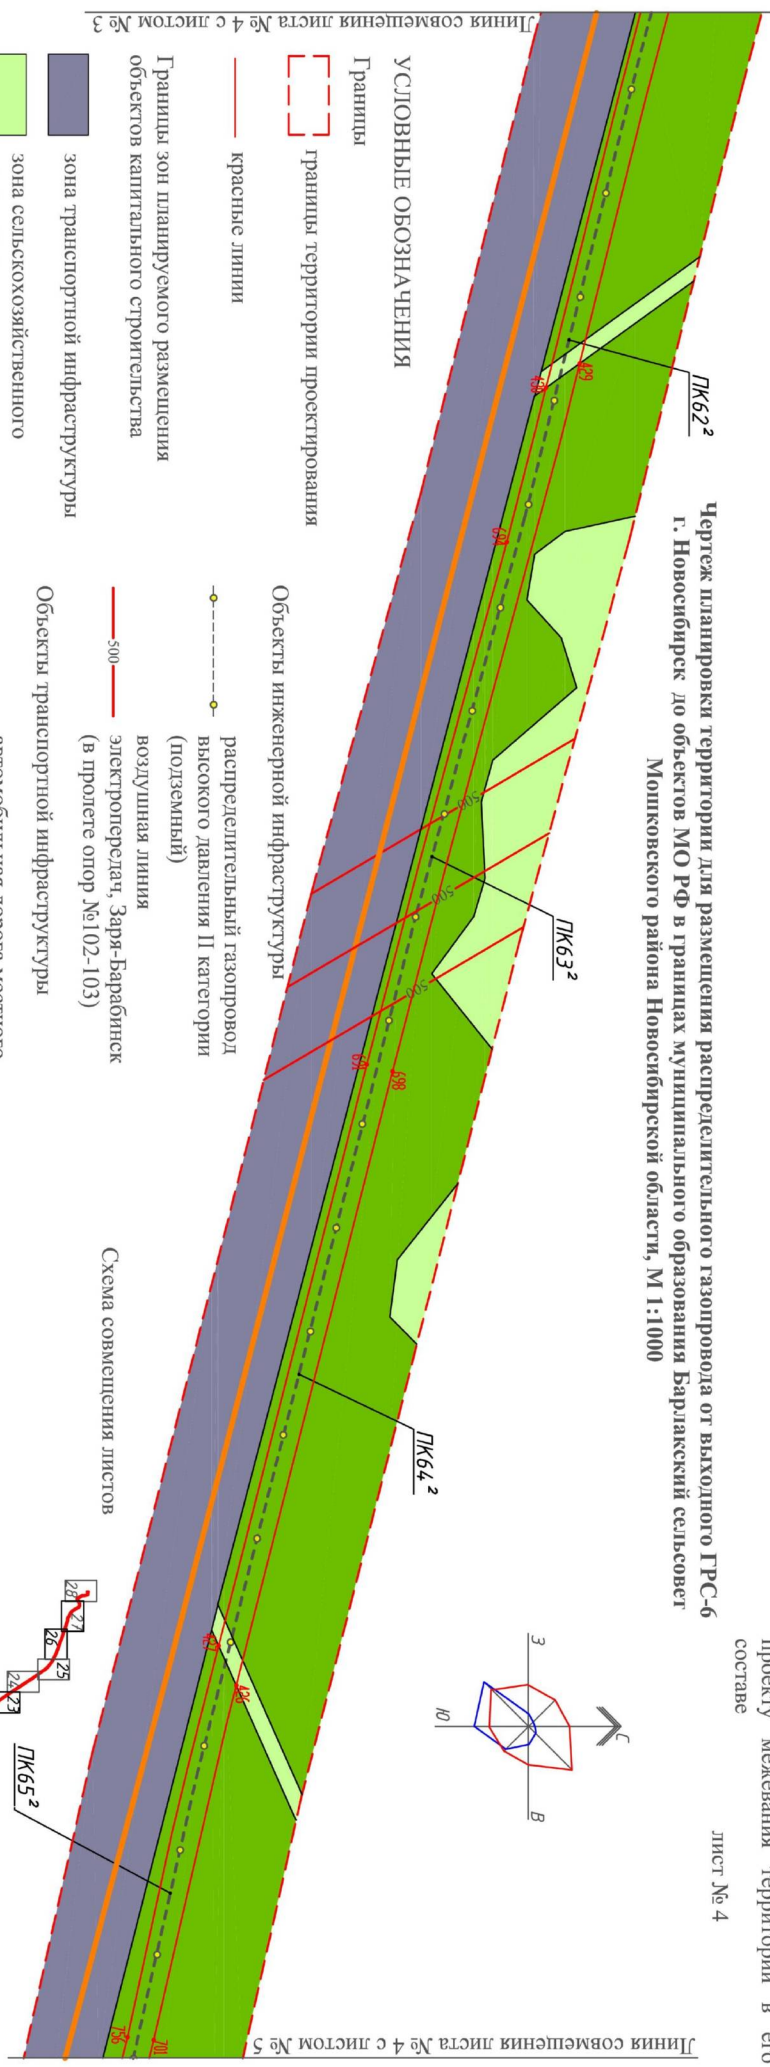


УСЛОВНЫЕ ОБОЗНАЧЕНИЯ

- Границы территории проектирования
- красные линии
- Границы зон планируемого размещения объектов капитального строительства
- зона транспортной инфраструктуры
- зона сельскохозяйственного использования
- зона лесов
- Объекты инженерной инфраструктуры
- распределительный газопровод высокого давления II категории (подземный)
- воздушная линия электропередач, Зара-Барабинск (в пролете опор №102-103)
- Объекты транспортной инфраструктуры
- автомобильная дорога местного значения района
- Прочие
- ПК65² пикет газопровода
- 41 поворотная точка красных линий

Примечания:

1. Проектом планировки территории проходов к водным объектам общего пользования и их береговым полосам не предусмотрено.

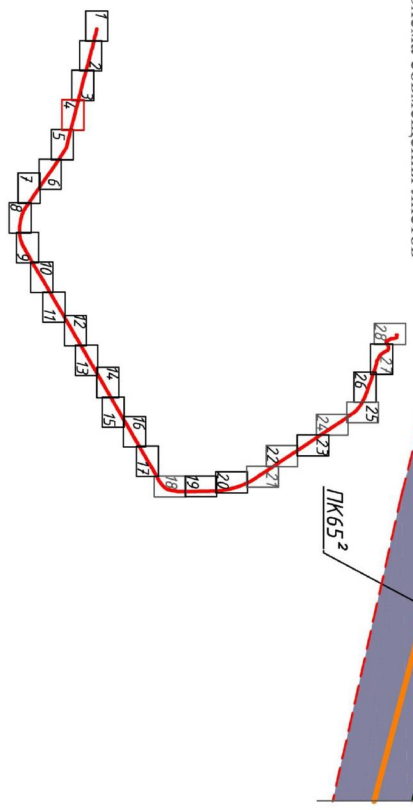


ПРИЛОЖЕНИЕ № 1

к проекту планировки территории для размещения распределительного газопровода от выходного ГРС-6 г. Новосибирск до объектов МО РФ в границах муниципального образования Барлакский сельсовет Мошковского района Новосибирской области и к проекту межевания территории в его составе

лист № 5

Чертеж планировки территории для размещения распределительного газопровода от выходного ГРС-6 г. Новосибирск до объектов МО РФ в границах муниципального образования Барлакский сельсовет Мошковского района Новосибирской области, М 1:1000

Схема совмещения листов

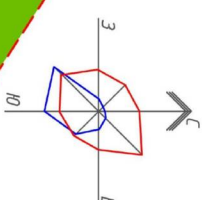

Линия совмещения листа № 5 с листом № 4

УСЛОВНЫЕ ОБОЗНАЧЕНИЯ

Границы

границы территории проектирования

красные линии

Границы зон планируемого размещения объектов капитального строительства

зона транспортной инфраструктуры

зона лесов

Объекты инженерной инфраструктуры

распределительный газопровод высокого давления II категории (подземный)

Объекты транспортной инфраструктуры

автомобильная дорога местного значения района


Прочие

пикет газопровода

поворотная точка красных линий

Примечания:

1. Проектом планировки территории проходов к водным объектам общего пользования и их береговым полосам не предусмотрено.

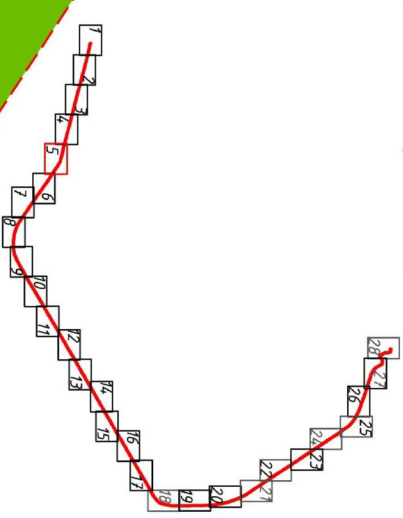

Линия совмещения листа № 5 с листом № 6

ПРИЛОЖЕНИЕ № 1

к проекту планировки территории для размещения распределительного газопровода от выходного ГРС-6 г. Новосибирск до объектов МО РФ в границах муниципального образования Барлакский сельсовет Барлакский сельсовет Мошковского района Новосибирской области и к проекту межевания территории в его составе

лист № 6

Чертеж планировки территории для размещения распределительного газопровода от выходного ГРС-6 г. Новосибирск до объектов МО РФ в границах муниципального образования Барлакский сельсовет Мошковского района Новосибирской области, М 1:1000


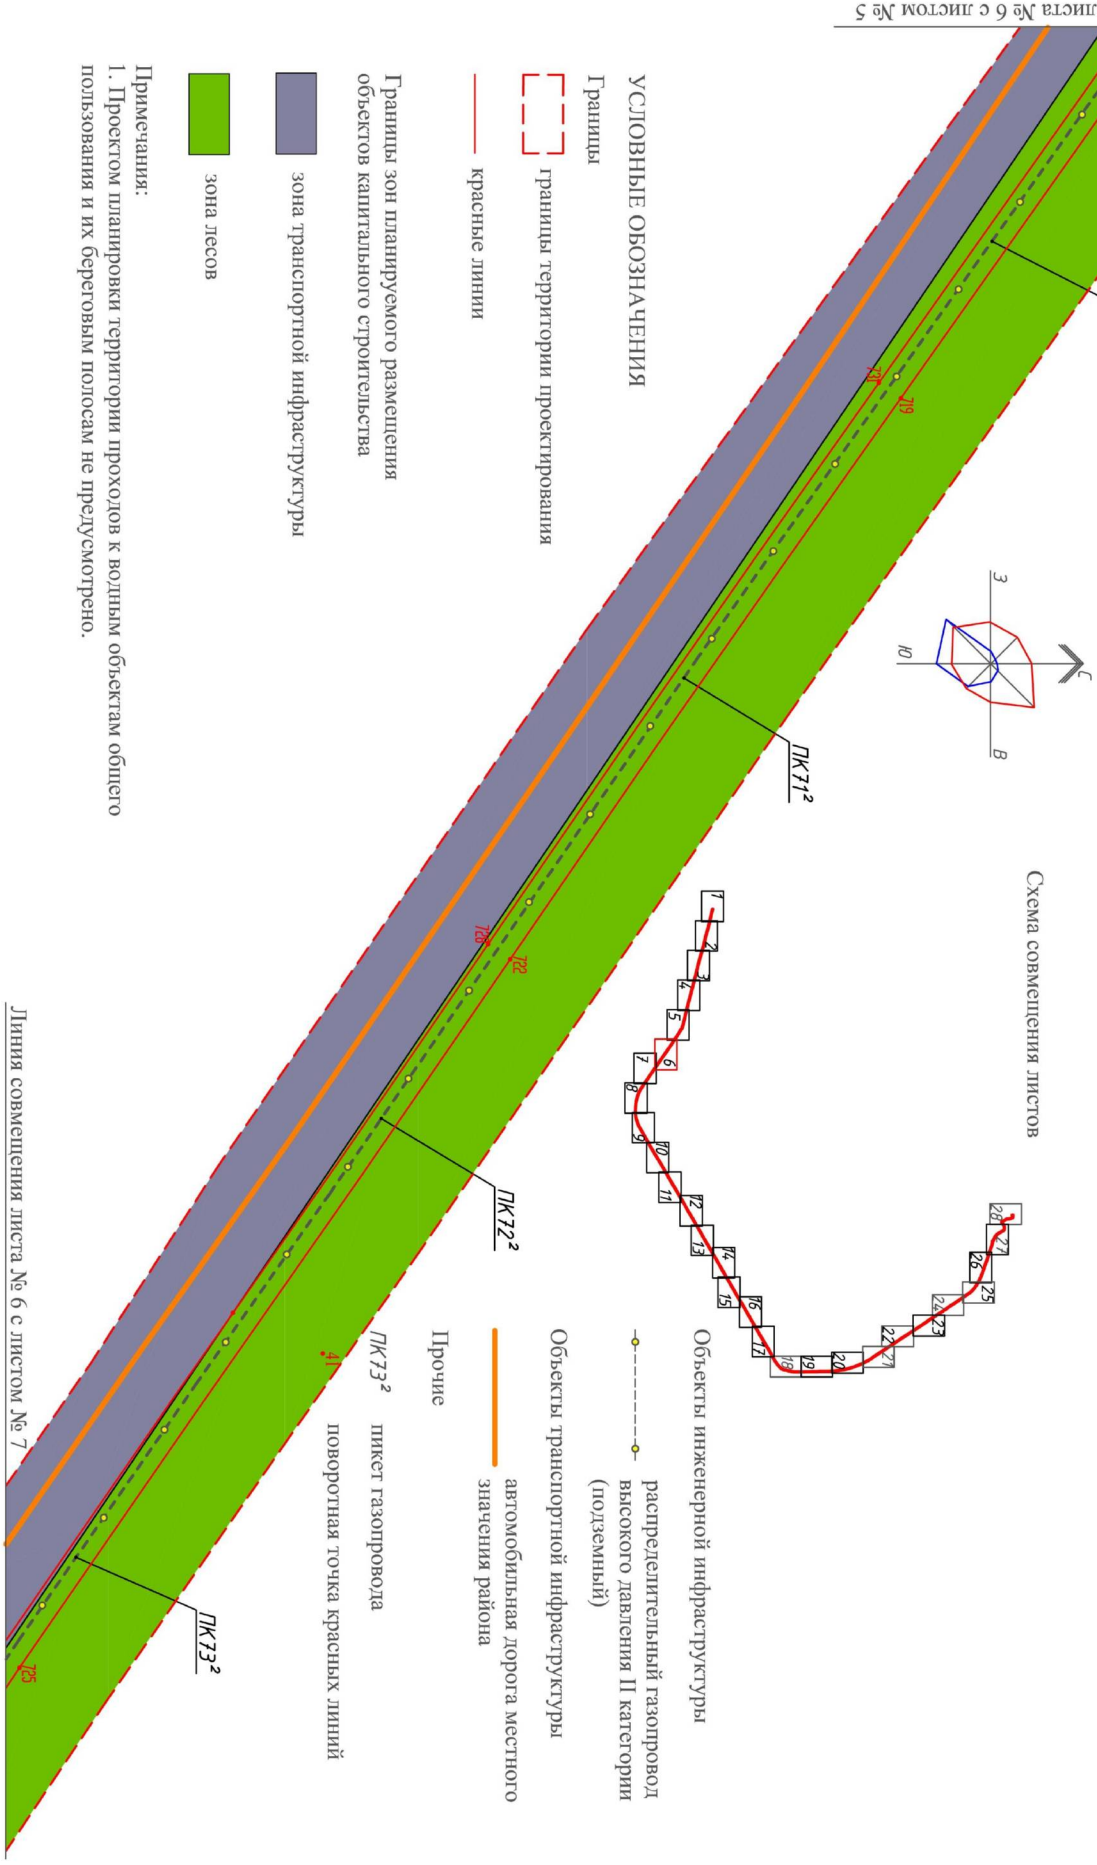


Схема совмещения листов



УСЛОВНЫЕ ОБОЗНАЧЕНИЯ

Границы

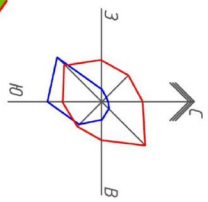

границы территории проектирования

красные линии

Границы зон планируемого размещения объектов капитального строительства



зона транспортной инфраструктуры



зона лесов

Примечания:


1. Проектом планировки территории проходов к водным объектам общего пользования и их береговым полосам не предусмотрено.

Линия совмещения листа № 6 с листом № 7

Чертеж планировки территории для размещения распределительного газопровода от выходного ГРС-6 г. Новосибирск до объектов МО РФ в границах муниципального образования Барлакский сельсовет Мошковского района Новосибирской области, М 1:1000

ПРИЛОЖЕНИЕ № 1
к проекту планировки территории для размещения распределительного газопровода от выходного ГРС-6 г. Новосибирск до объектов МО РФ в границах муниципального образования Барлакский сельсовет Мошковского района Новосибирской области и к проекту межевания территории в его составе

лист № 7

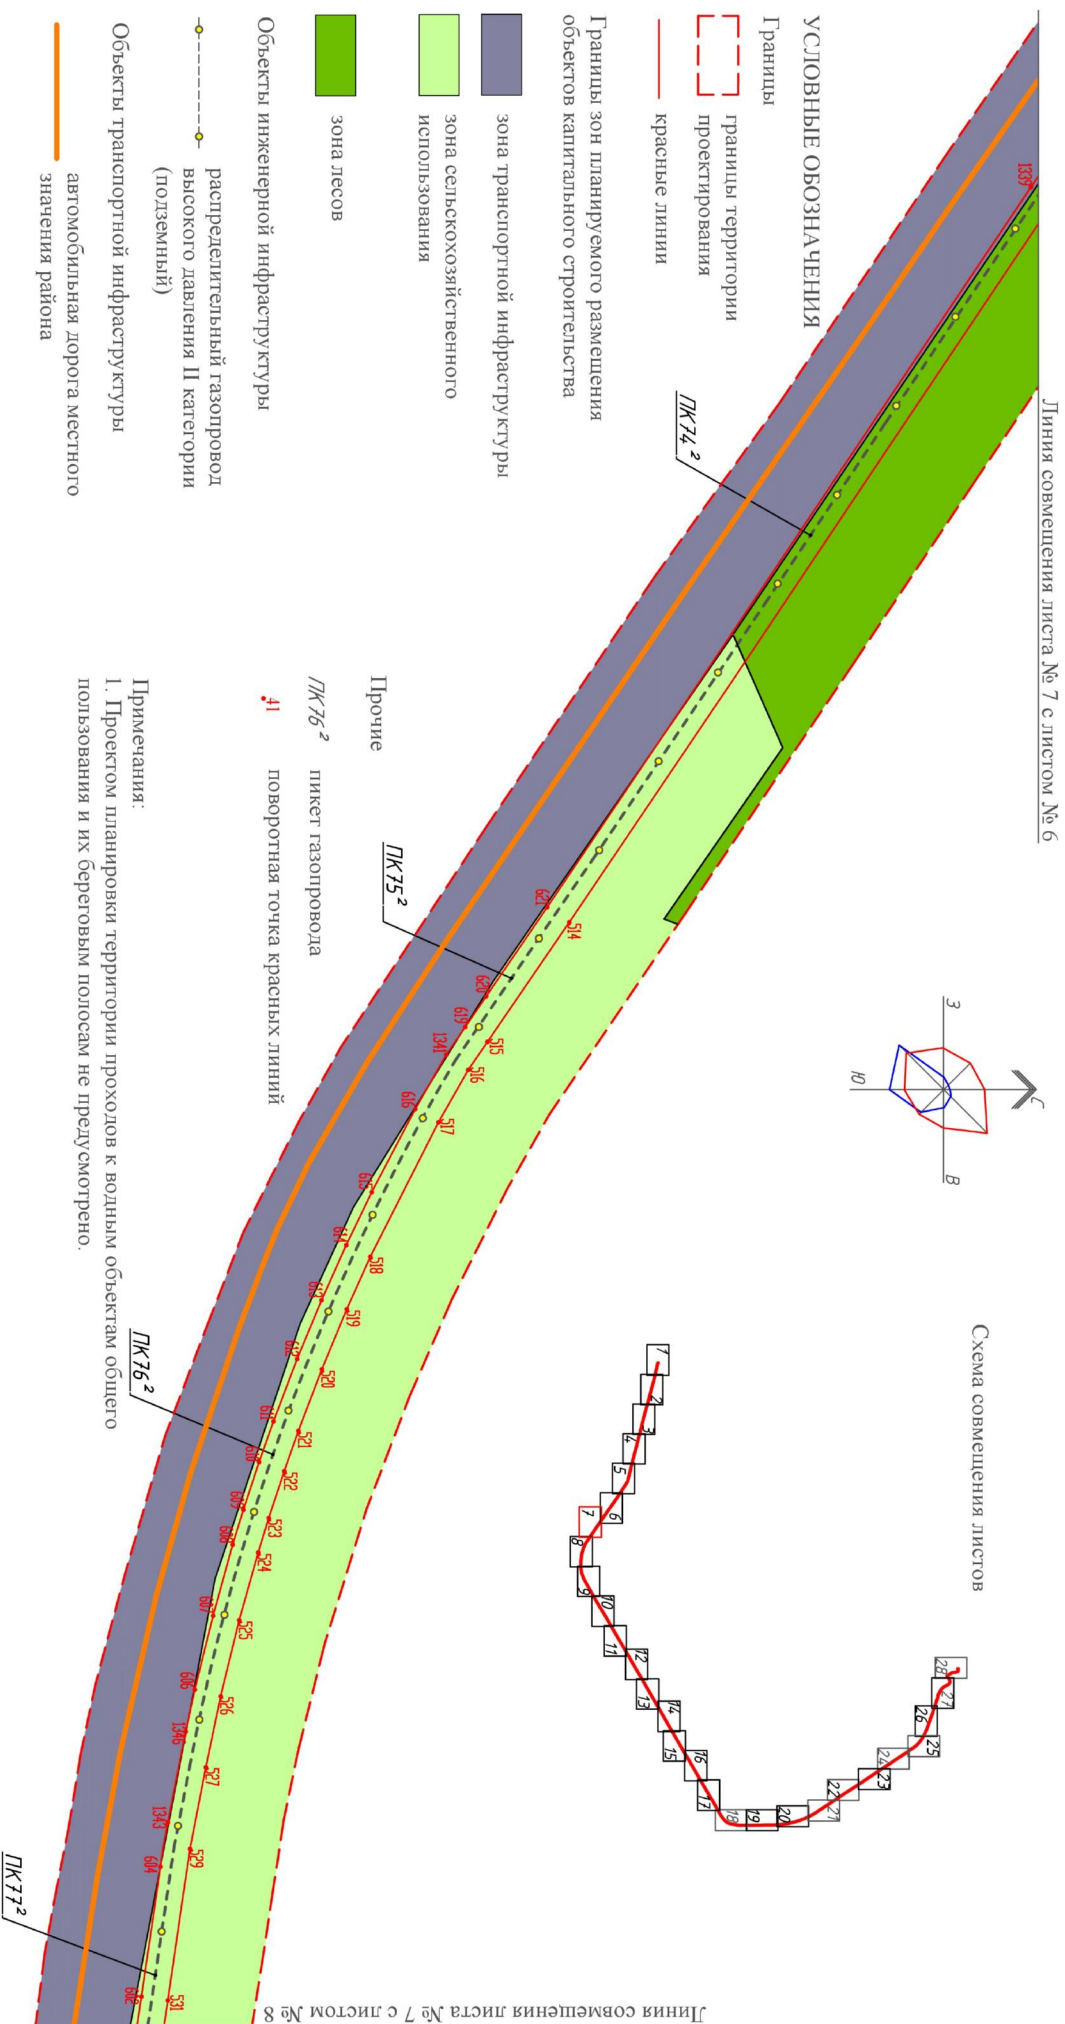

Чертеж планировки территории для размещения распределительного газопровода от выходного ГРС-6 г. Новосибирск до объектов МО РФ в границах муниципального образования Барлакский сельсовет Мошковского района Новосибирской области, М 1:1000

УСЛОВНЫЕ ОБОЗНАЧЕНИЯ

Границы

границы территории проектирования

красные линии

Границы зон планируемого размещения объектов капитального строительства

зона транспортной инфраструктуры

зона сельскохозяйственного использования

Объекты транспортной инфраструктуры

автомобильная дорога местного значения района

Объекты инженерной инфраструктуры


распределительный газопровод высокого давления II категории (подземный)

Прочие

пикет газопровода

поворотная точка красных линий


Схема совмещения листов

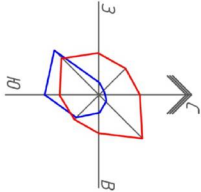

ПРИЛОЖЕНИЕ № 1
к проекту планировки территории для размещения распределительного газопровода от выходного ГРС-6 г. Новосибирск до объектов МО РФ в границах муниципального образования Барлакский сельсовет Мошковского района Новосибирской области и к проекту межевания территории в его составе

лист № 8

Линия совмещения листа № 8 с листом № 7

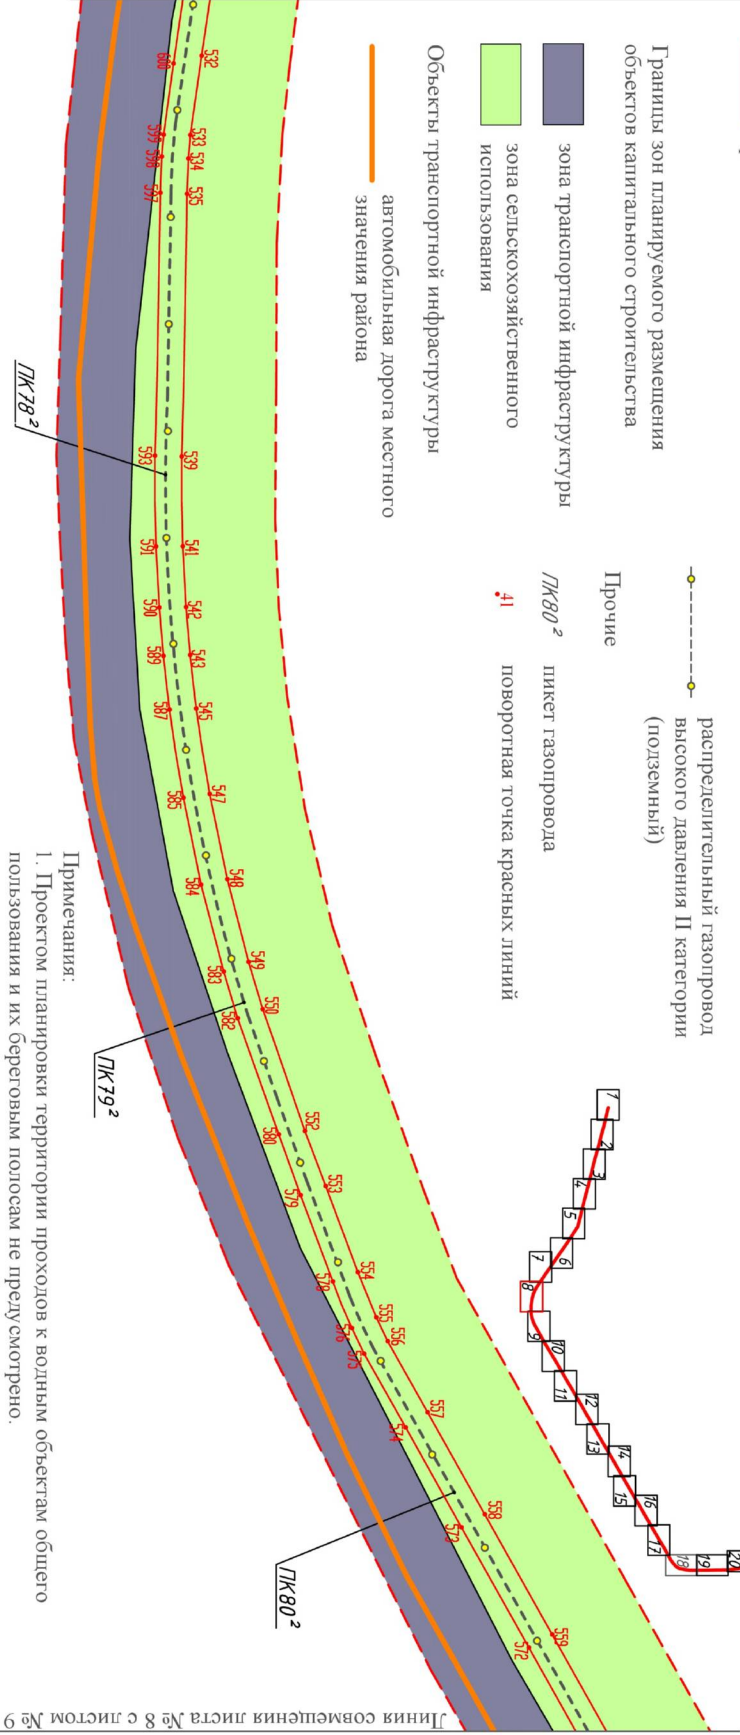

Примечания:
1. Проектом планировки территории проходов к водным объектам общего пользования и их береговым полосам не предусмотрено.

Линия совмещения листа № 8 с листом № 9

Чертеж планировки территории для размещения распределительного газопровода от выходного ГРС-6 г. Новосибирск до объектов МО РФ в границах муниципального образования Барлакский сельсовет Мошковского района Новосибирской области, М 1:1000

ПРИЛОЖЕНИЕ № 1
к проекту планировки территории для размещения распределительного газопровода от выходного ГРС-6 г. Новосибирск до объектов МО РФ в границах муниципального образования Барлакский сельсовет Мошковского района Новосибирской области и к проекту межевания территории в его составе

лист № 9


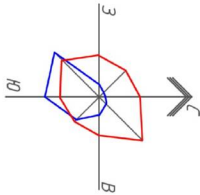


Схема совмещения листов

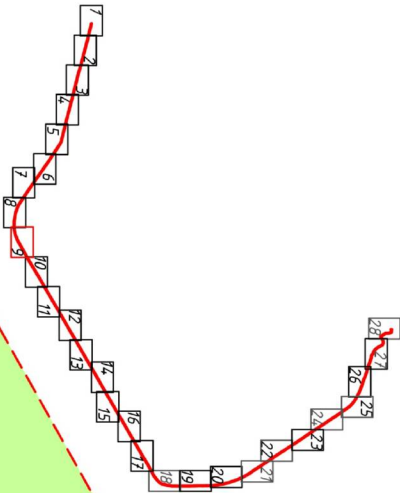

Линия совмещения листа № 9 с листом № 10

Примечания:
1. Проектом планировки территории проходов к водным объектам общему пользованию и их береговым полосам не предусмотрено.

- Объекты транспортной инфраструктуры
- автомобильная дорога местного значения района
 - Прочие
 - $ПК83^2$ пикет газопровода
 - 41 поворотная точка красных линий


- УСЛОВНЫЕ ОБОЗНАЧЕНИЯ
- границы
 - границы территории проектирования
 - красные линии
 - границы зон планируемого размещения объектов капитального строительства
 - зона транспортной инфраструктуры
 - зона сельскохозяйственного использования
 - объекты инженерной инфраструктуры
 - распределительный газопровод высокого давления II категории (подземный)

Линия совмещения листа № 9 с листом № 8

ПРИЛОЖЕНИЕ № 1

к проекту планировки территории для размещения распределительного газопровода от выходного ГРС-6 г. Новосибирск до объектов МО РФ в границах муниципального образования Барлакский сельсовет Барлакский сельсовет Мошковского района Новосибирской области и к проекту межевания территории в его составе


Чертёж планировки территории для размещения распределительного газопровода от выходного ГРС-6 г. Новосибирск до объектов МО РФ в границах муниципального образования Барлакский сельсовет Мошковского района Новосибирской области, М 1:1000

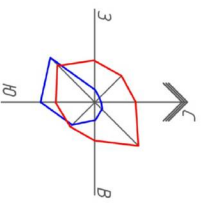

УСЛОВНЫЕ ОБОЗНАЧЕНИЯ

- Границы
- границы территории проектирования
- красные линии
- Границы зон планируемого размещения объектов капитального строительства
- зона транспортной инфраструктуры
- зона сельскохозяйственного использования

Схема совмещения листов

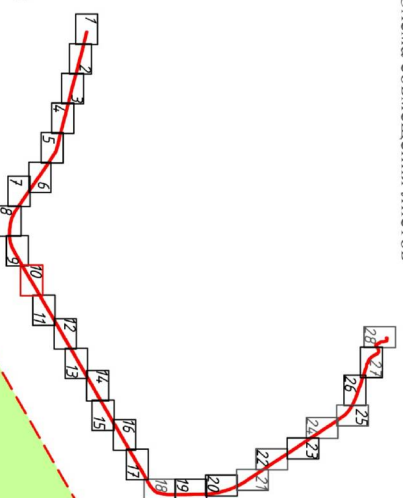

Лист № 10
Линия совмещения листа № 10 с листом № 11

ПК87²

ПК86²

ПК85²

ПК84²

Объекты инженерной инфраструктуры

распределительный газопровод
высокого давления II категории
(подземный)

Объекты транспортной инфраструктуры

автомобильная дорога
местного значения района

Прочие

ПК86² пикет газопровода

41 поворотная точка красных линий

Примечания:

1. Проектом планировки территории проходов к водным объектам общего пользования и их береговым полосам не предусмотрено.

Линия совмещения листа № 10 с листом № 9

Чертеж планировки территории для размещения распределительного газопровода от выходного ГРС-6 г. Новосибирск до объектов МО РФ в границах муниципального образования Баргаский сельсовет Мошковского района Новосибирской области, М 1:1000

ПРИЛОЖЕНИЕ № 1
к проекту планировки территории для размещения распределительного газопровода от выходного ГРС-6 г. Новосибирск до объектов МО РФ в границах муниципального образования Баргаский сельсовет Мошковского района Новосибирской области и к проекту межевания территории в его составе

лист № 11


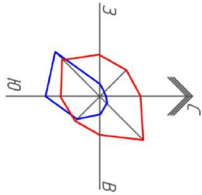


Схема совмещения листов

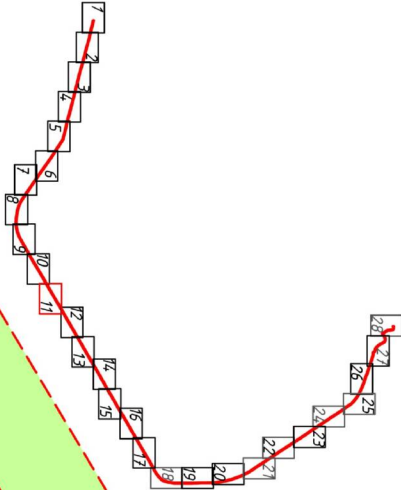

Линия совмещения листа № 11 с листом № 12

Примечания:
1. Проектом планировки территории проходов к водным объектам общего пользования и их береговым полосам не предусмотрено.

УСЛОВНЫЕ ОБОЗНАЧЕНИЯ

Границы

Границы территории проектирования

— красные линии

Границы зон планируемого размещения объектов капитального строительства

зона транспортной инфраструктуры

зона сельскохозяйственного использования

Объекты инженерной инфраструктуры

распределительный газопровод высокого давления II категории (подземный)

Объекты транспортной инфраструктуры

автомобильная дорога местного значения района

Прочие

пикет газопровода

поворотная точка красных линий

Линия совмещения листа № 11 с листом № 10

Чертеж планировки территории для размещения распределительного газопровода от выходного ГРС-6 г. Новосибирск до объектов МО РФ в границах муниципального образования Барлакский сельсовет Мошковского района Новосибирской области, М 1:1000

ПРИЛОЖЕНИЕ № 1
к проекту планировки территории для размещения распределительного газопровода от выходного ГРС-6 г. Новосибирск до объектов МО РФ в границах муниципального образования Барлакский сельсовет Мошковского района Новосибирской области и к проекту межевания территории в его составе

лист № 12

УСЛОВНЫЕ ОБОЗНАЧЕНИЯ

Границы

границы территории проектирования



красные линии

Границы зон планируемого размещения объектов капитального строительства

зона транспортной инфраструктуры

зона сельскохозяйственного использования

Схема совмещения листов

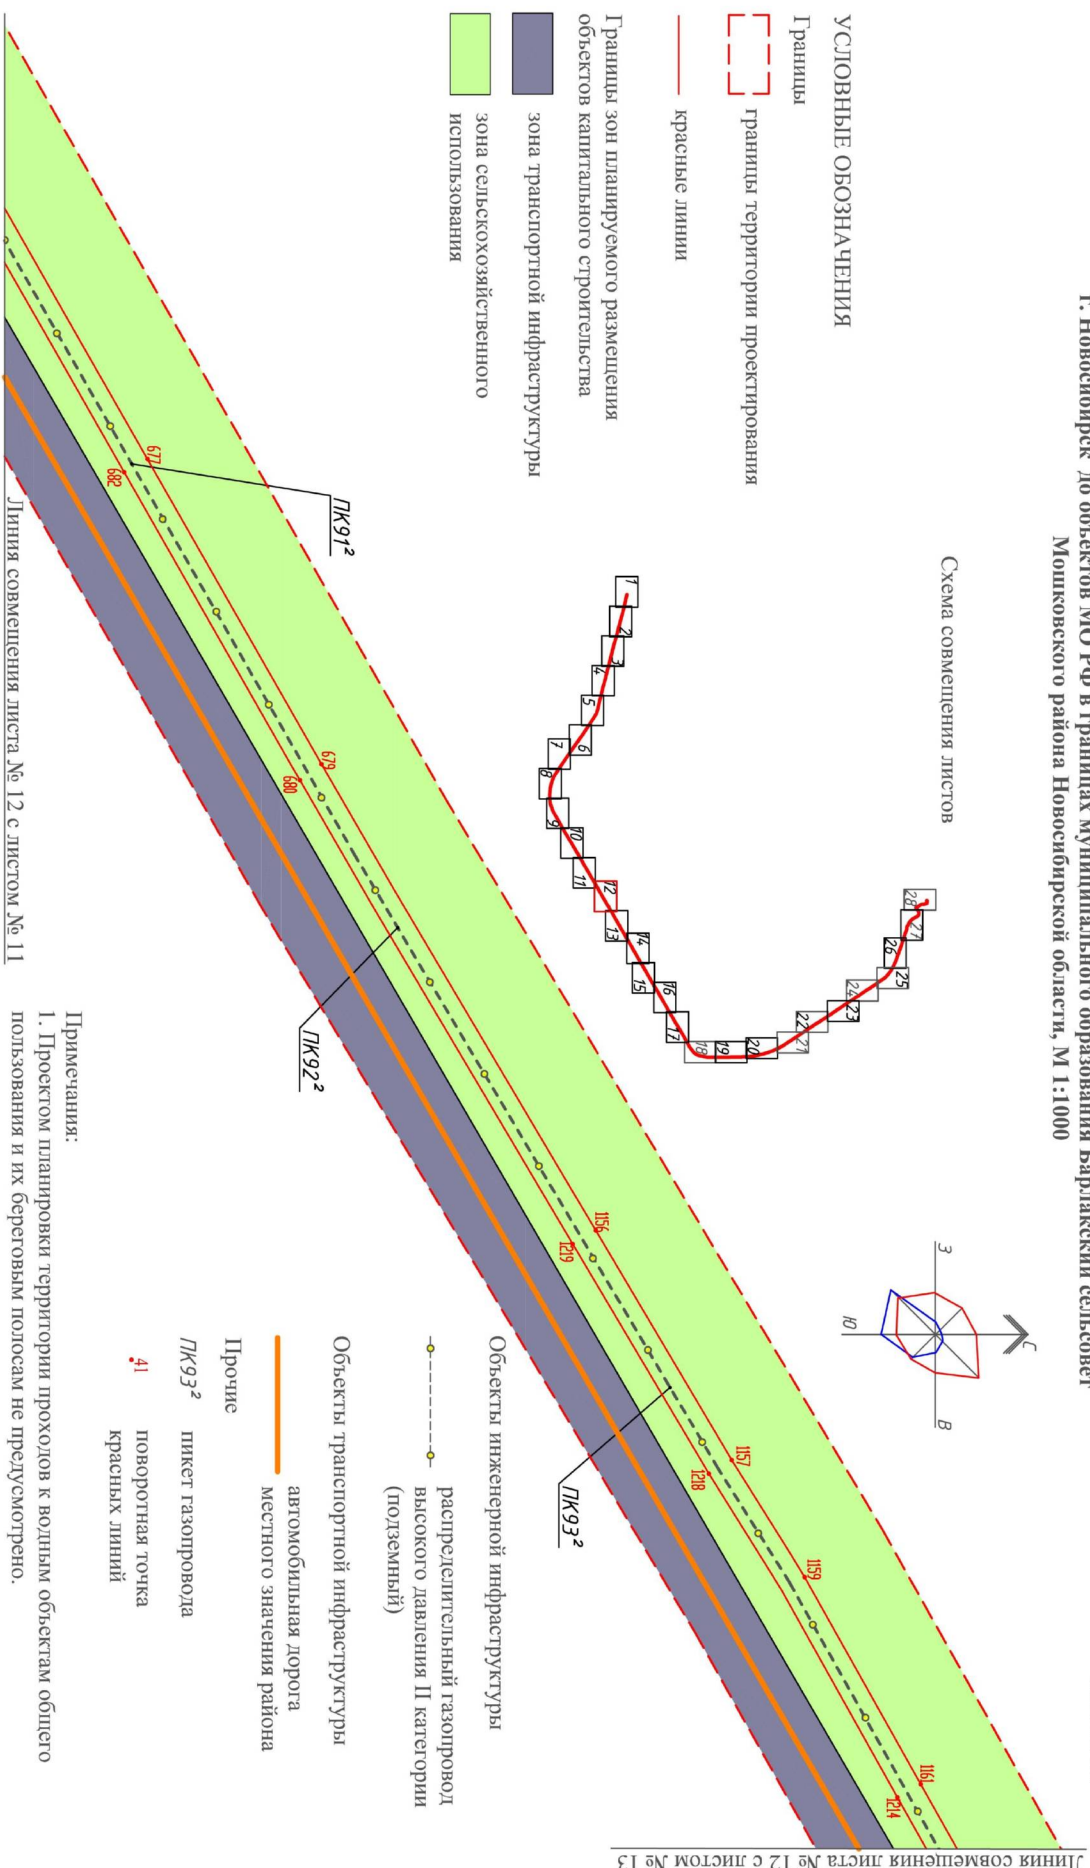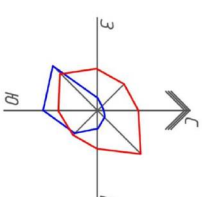

Объекты инженерной инфраструктуры
распределительный газопровод высокого давления II категории (подземный)


Объекты транспортной инфраструктуры
автомобильная дорога
местного значения района

Прочие
PK93^2 пикет газопровода
41 поворотная точка красных линий

Примечания:
1. Проектом планировки территории проходов к водным объектам общего пользования и их береговым полосам не предусмотрено.

ПРИЛОЖЕНИЕ № 1
к проекту планировки территории для размещения распределительного газопровода от выходного ГРС-6 г. Новосибирск до объектов МО РФ в границах муниципального образования Барлакский сельсовет Мошковского района Новосибирской области, М 1:1000

лист № 13

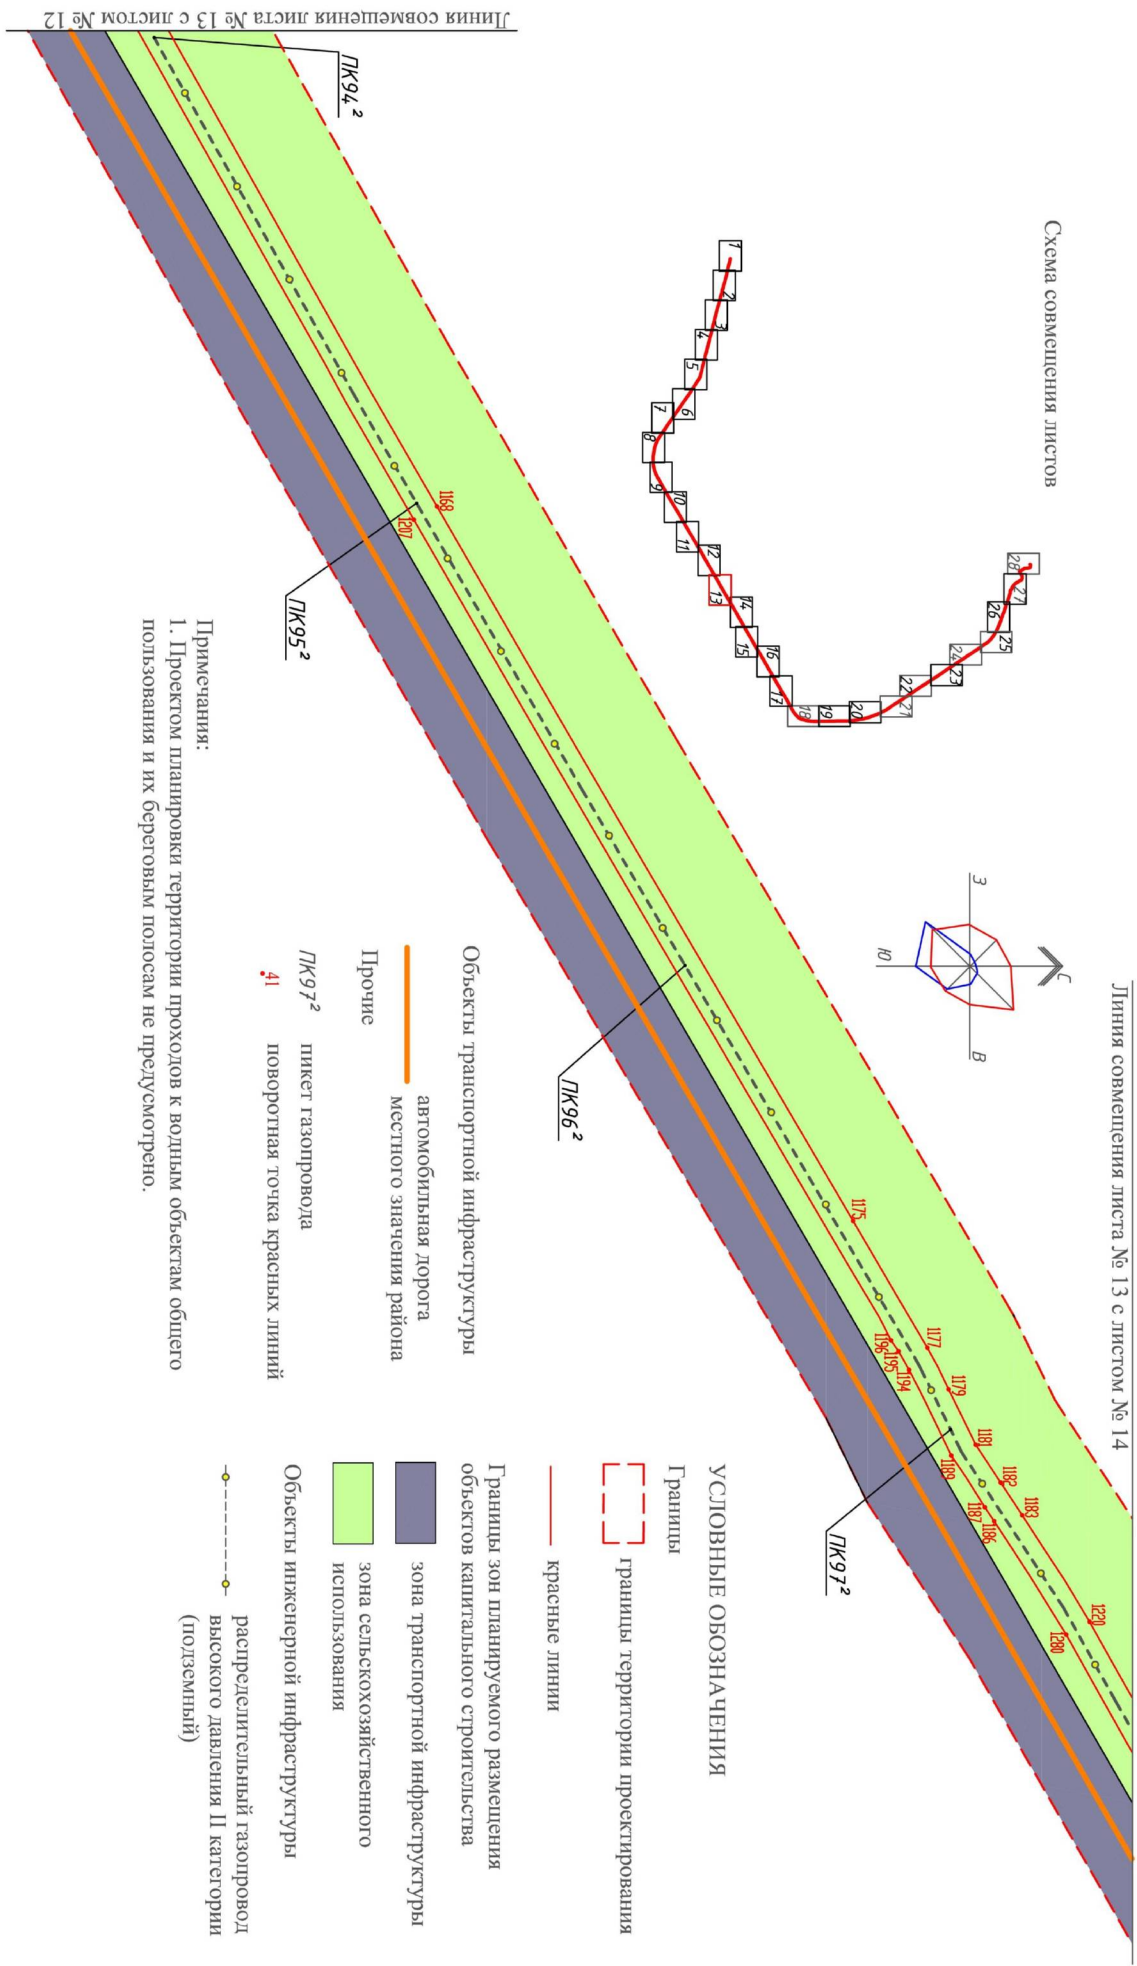

ПРИЛОЖЕНИЕ № 1
к проекту планировки территории для
размещения распределительного газопровода
от выходного ГРС-6 г. Новосибирск до
объектов МО РФ в границах муниципального
образования Барлакский сельсовет
Мошковского района Новосибирской области и
к проекту межевания территории в его составе
лист № 14

**Чертеж планировки территории для размещения распределительного газопровода от выходного ГРС-6
г. Новосибирск до объектов МО РФ в границах муниципального образования Барлакский сельсовет
Мошковского района Новосибирской области, М 1:1000**

УСЛОВНЫЕ ОБОЗНАЧЕНИЯ

Границы
— границы территории проектирования
— красные линии

Границы зон планируемого размещения
объектов капитального строительства

зона транспортной инфраструктуры


зона сельскохозяйственного
использования

Объекты инженерной инфраструктуры

распределительный газопровод
высокого давления II категории
(подземный)

Объекты транспортной инфраструктуры

автомобильная дорога
местного значения района

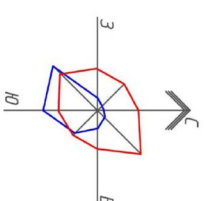


Прочие
ПК100² пикет газопровода
41 поворотная точка красных линий

ПК100²

ПК101²

Схема совмещения листов

Примечания:
1. Проектом планировки территории проходов к водным объектам общего пользования и их береговым полосам не предусмотрено.

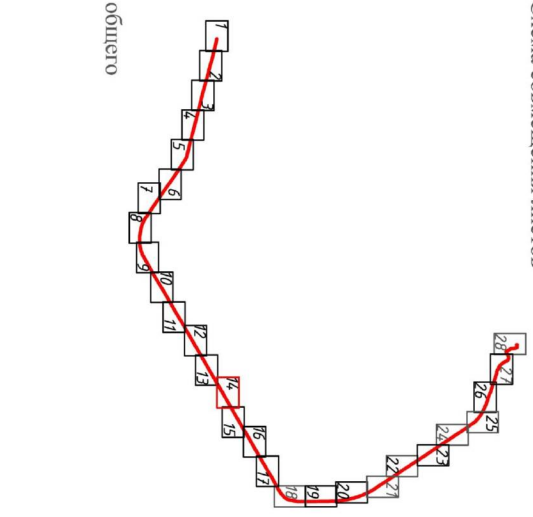

ПК98²
ПК99²
ПК100²
ПК101²
Линия совмещения листа № 14 с листом № 13



Линия совмещения листа № 14 с листом № 15

ПРИЛОЖЕНИЕ № 1
к проекту планировки территории для размещения распределительного газопровода от выходного ГРС-6 г. Новосибирск до объектов МО РФ в границах муниципального образования Барлакский сельсовет района Новосибирской области и к проекту межевания территории в его составе

лист № 15

Чертеж планировки территории для размещения распределительного газопровода от выходного ГРС-6 г. Новосибирск до объектов МО РФ в границах муниципального образования Барлакский сельсовет Мошковского района Новосибирской области, М 1:1000

Схема совмещения листов

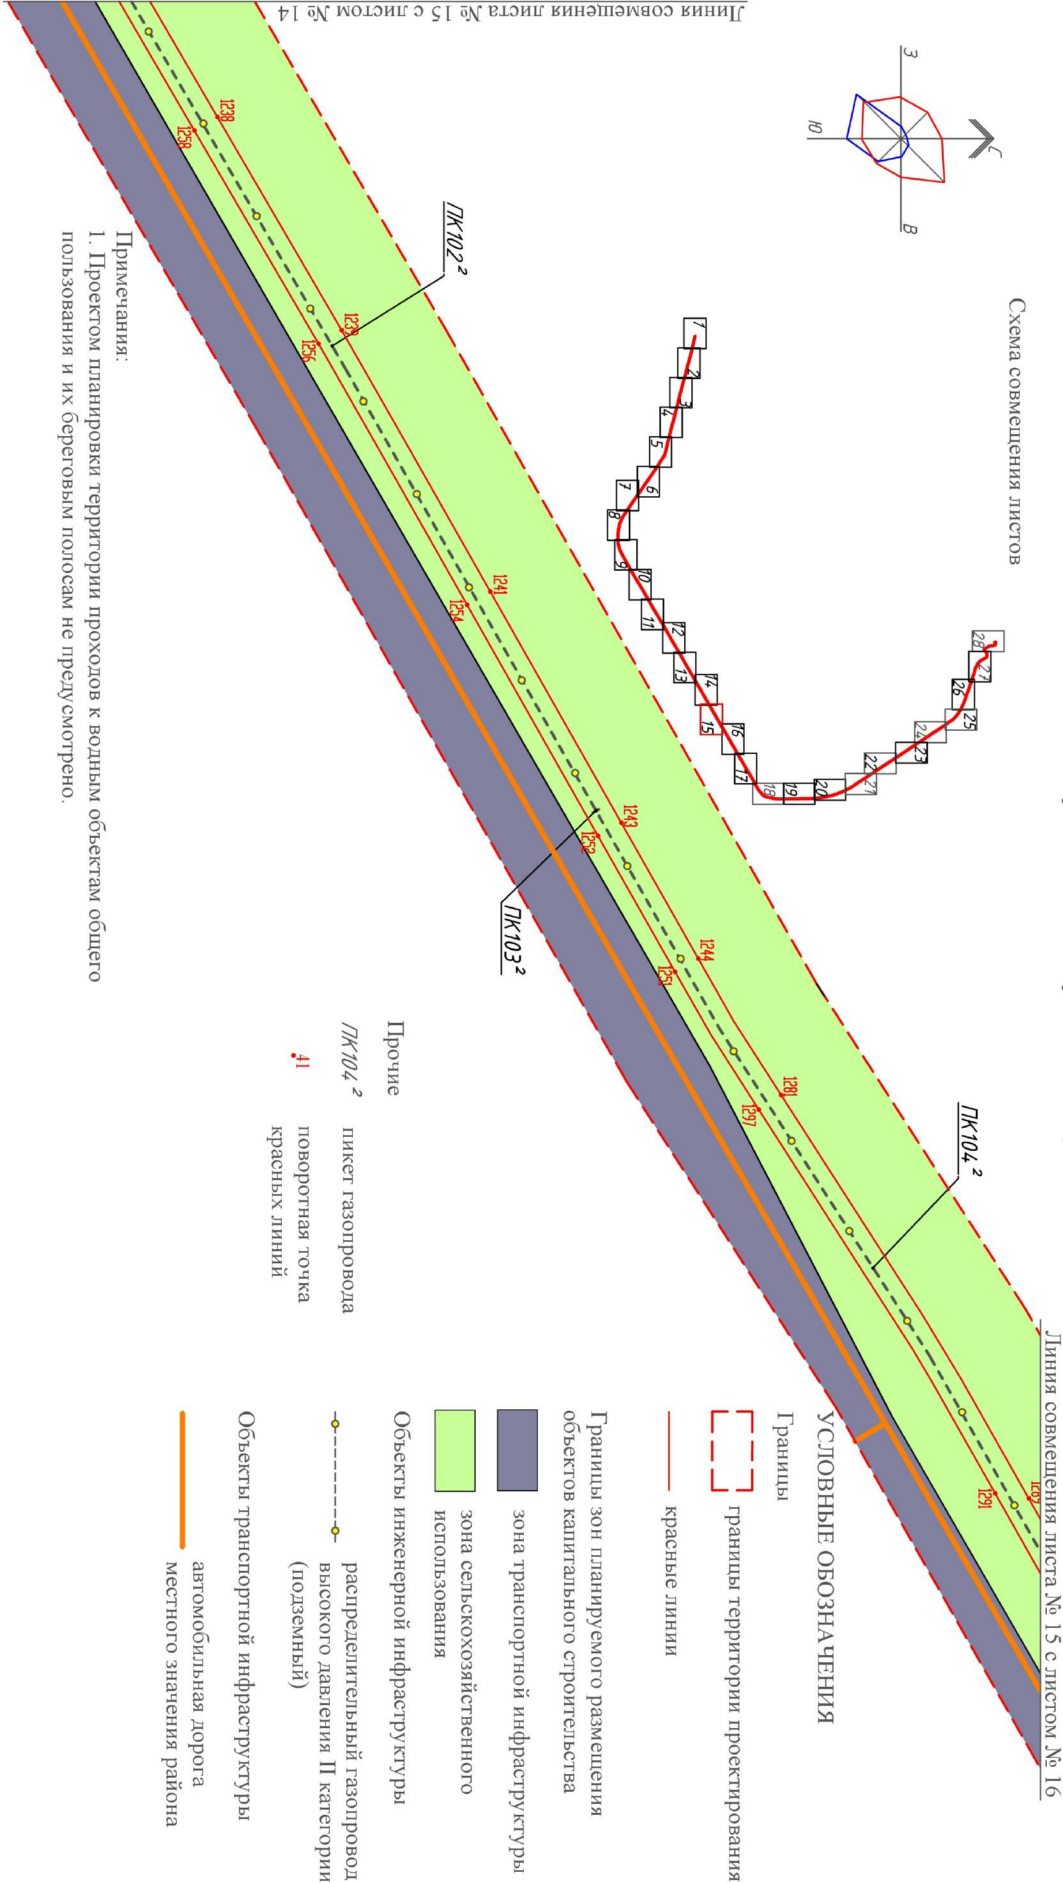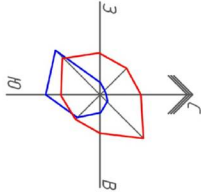

Чертеж планировки территории для размещения распределительного газопровода от выходного ГРС-6 г. Новосибирск до объектов МО РФ в границах муниципального образования Барлакский сельсовет Мошковского района Новосибирской области, М 1:1000

ПРИЛОЖЕНИЕ № 1
к проекту планировки территории для размещения распределительного газопровода от выходного ГРС-6 г. Новосибирск до объектов МО РФ в границах муниципального образования Барлакский сельсовет Мошковского района Новосибирской области и к проекту межевания территории в его составе

лист № 16

УСЛОВНЫЕ ОБОЗНАЧЕНИЯ

- Границы

границы территории проектирования
- красные линии

Границы зон планируемого размещения объектов капитального строительства
- зона транспортной инфраструктуры

зона сельскохозяйственного использования


зона лесов
- Объекты инженерной инфраструктуры

распределительный газопровод высокого давления II категории (подземный)
- Объекты транспортной инфраструктуры

автомобильная дорога местного значения района
- Прочие

пикет газопровода


поворотная точка красных линий

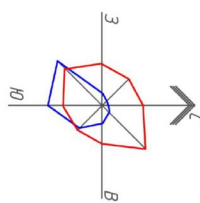

Линия совмещения листа № 16 с листом № 17

Схема совмещения листов

Примечания:
1. Проектом планировки территории проходов к водным объектам общего пользования и их береговым полосам не предусмотрено.


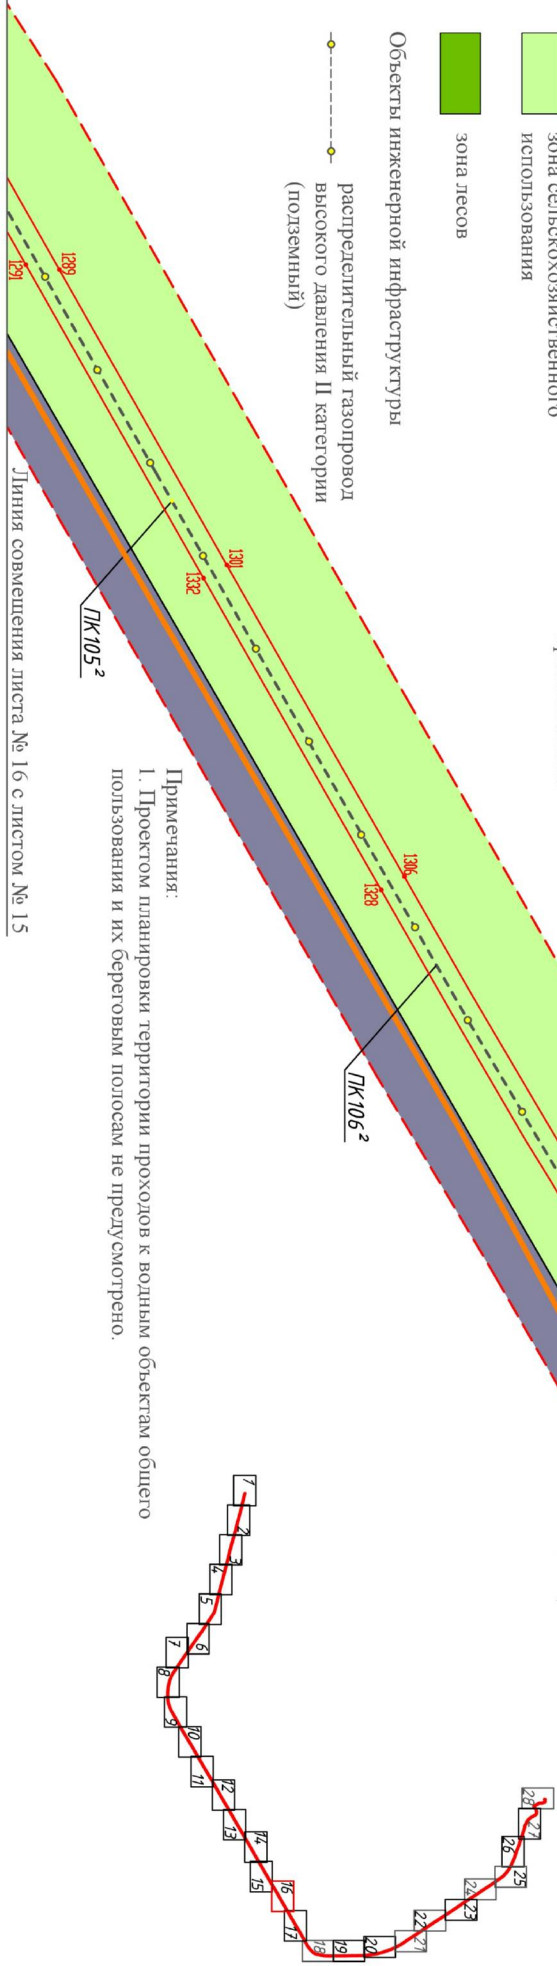


ПРИЛОЖЕНИЕ № 1
к проекту планировки территории для
размещения распределительного
газопровода от выходного ГРС-6
г. Новосибирск до объектов МО РФ в
границах муниципального образования
Барлакский сельсовет Мошковского
района Новосибирской области и к
проекту межевания территории в его
составе

лист № 17

Чертеж планировки территории для размещения распределительного газопровода от выходного ГРС-6
г. Новосибирск до объектов МО РФ в границах муниципального образования Барлакский сельсовет
Мошковского района Новосибирской области, М 1:1000

Схема совмещения листов

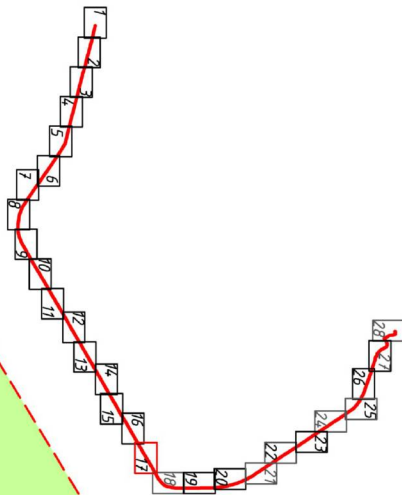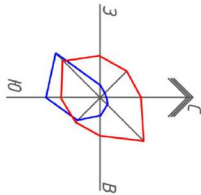

Линия совмещения листа № 17 с листом № 18

Линия совмещения листа № 17 с листом № 16

УСЛОВНЫЕ ОБОЗНАЧЕНИЯ

Границы

границы территории проектирования

красные линии

Границы зон планируемого размещения
объектов капитального строительства

зона транспортной инфраструктуры

зона сельскохозяйственного
использования

зона лесов

Объекты инженерной инфраструктуры

распределительный газопровод
высокого давления II категории
(подземный)

Объекты транспортной инфраструктуры

автомобильная дорога
местного значения района

Прочие

пикет газопровода

поворотная точка красных линий

Примечания:

1. Проектом планировки территории проходов к водным объектам общего пользования и их береговым полосам не предусмотрено.

к проекту планировки территории для размещения распределительного газопровода от выходного ГРС-6 г. Новосибирск до объектов МО РФ в границах муниципального образования Барлакский сельсовет Мошковского района Новосибирской области и к проекту межевания территории в его составе

Чертеж планировки территории для размещения распределительного
газопровода от выходного ГРС-6
г. Новосибирск до объектов МО РФ в границах муниципального образования
Барлакский сельсовет Мошковского района Новосибирской области, М 1:1000

УСЛОВНЫЕ ОБОЗНАЧЕНИЯ

Границы



границы территории проектирования

— красные линии

Границы зон планируемого размещения объектов капитального строительства



зона транспортной инфраструктуры



зона сельскохозяйственного
использования



зона лесов

Объекты инженерной инфраструктуры



распределительный газопровод
высокого давления II категории
(подземный)

Объекты транспортной инфраструктуры




автомобильная дорога
местного значения района

Прочие

ПК116² пикет газопровода

41 поворотная точка красных линий

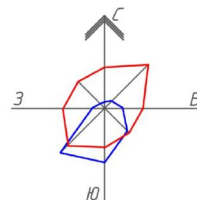

ПК115²

ПК114²

PK113²

Схема совмещения листов

ПК112²

1

Примечания:

1. Проектом планировки территории проходов к водным объектам общего пользования и их береговым полосам не предусмотрено.



Линия совмещения листа № 18 с листом № 17.

ПРИЛОЖЕНИЕ № 1

к проекту планировки территории для размещения распределительного газопровода от выходного ГРС-6 г. Новосибирск до объектов МО РФ в границах муниципального образования Барлакский сельсовет Мошковского района Новосибирской области и к проекту межевания территории в его составе

лист № 19

Чертеж планировки территории для размещения распределительного газопровода от выходного ГРС-6 г. Новосибирск до объектов МО РФ в границах муниципального образования Барлакский сельсовет Мошковского района Новосибирской области, М 1:1000

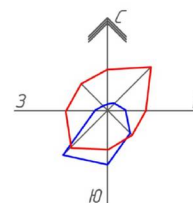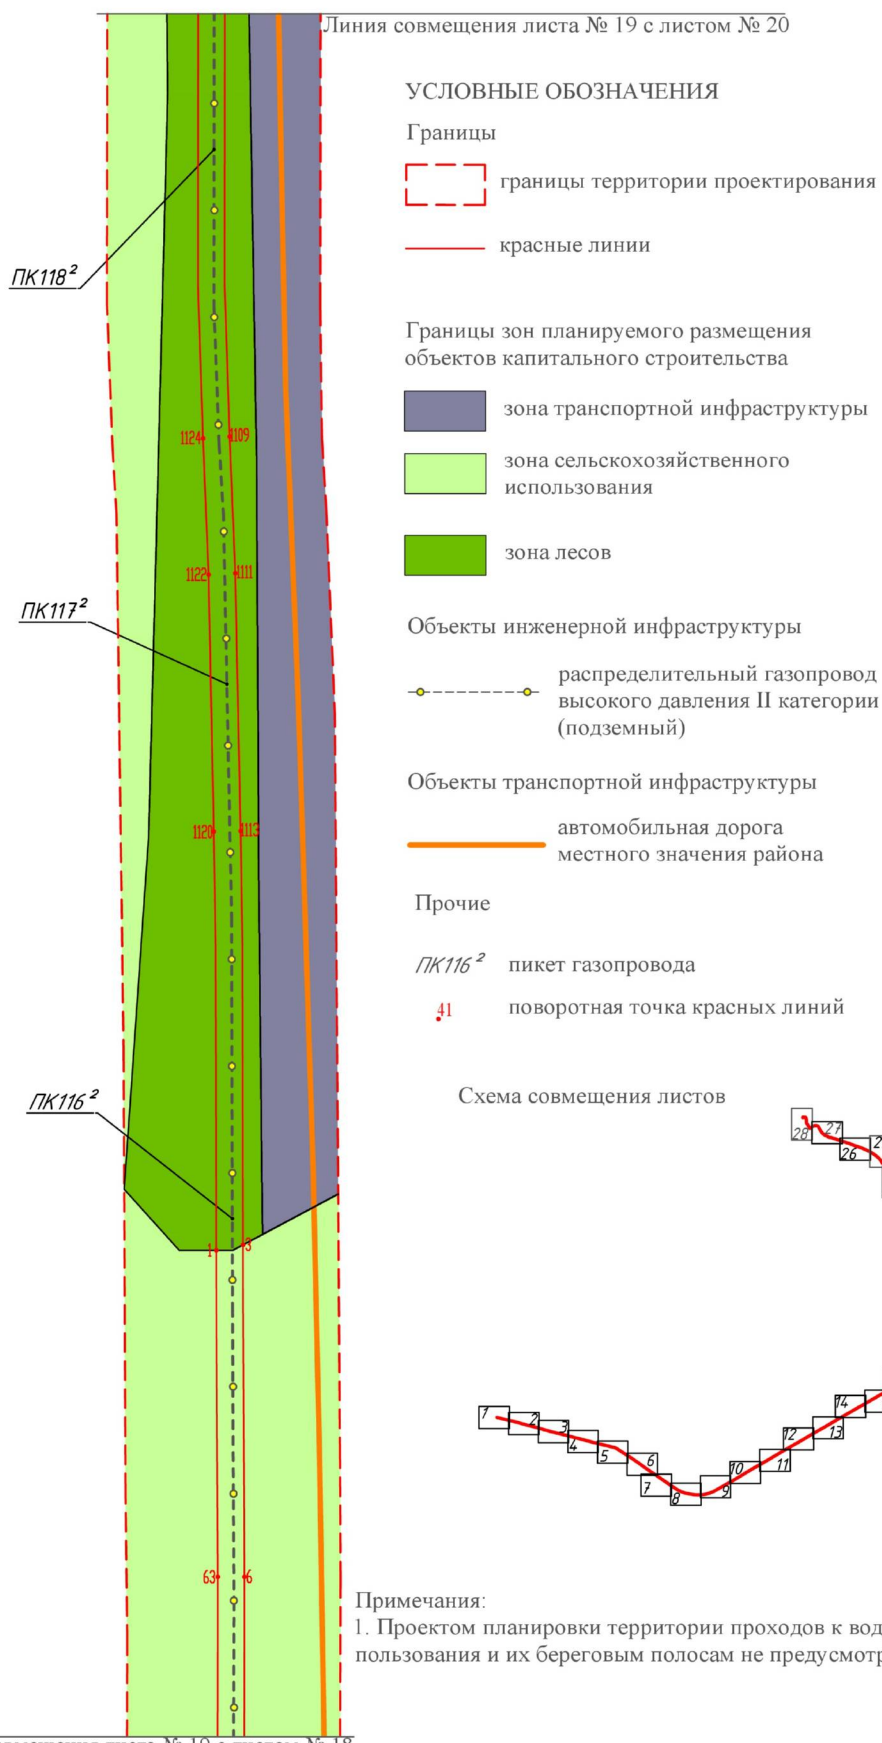

ПРИЛОЖЕНИЕ № 1

к проекту планировки территории для размещения распределительного газопровода от выходного ГРС-6 г. Новосибирск до объектов МО РФ в границах муниципального образования Барлакский сельсовет Мошковского района Новосибирской области и к проекту межевания территории в его составе

лист № 20

Чертеж планировки территории для размещения распределительного газопровода от выходного ГРС-6 г. Новосибирск до объектов МО РФ в границах муниципального образования Барлакский сельсовет Мошковского района Новосибирской области, М 1:1000

Линия совмещения листа № 20 с листом № 21

УСЛОВНЫЕ ОБОЗНАЧЕНИЯ

Границы

 границы территории проектирования

 красные линии

Границы зон планируемого размещения объектов капитального строительства

 зона транспортной инфраструктуры

 зона сельскохозяйственного использования

 зона лесов

Объекты инженерной инфраструктуры

 распределительный газопровод высокого давления II категории (подземный)

Объекты транспортной инфраструктуры


 автомобильная дорога местного значения района

Прочие

$ПК120^2$ пикет газопровода

 поворотная точка красных линий

Схема совмещения листов

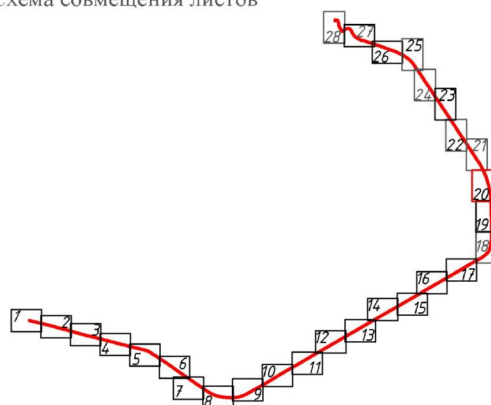

Примечания:

1. Проектом планировки территории проходов к водным объектам общего пользования и их береговым полосам не предусмотрено.


Линия совмещения листа № 20 с листом № 19

ПРИЛОЖЕНИЕ № 1

к проекту планировки территории для размещения распределительного газопровода от выходного ГРС-6 г. Новосибирск до объектов МО РФ в границах муниципального образования Барлакский сельсовет Мошковского района Новосибирской области и к проекту межевания территории в его составе

лист № 21

Чертеж планировки территории для размещения распределительного газопровода от выходного ГРС-6 г. Новосибирск до объектов МО РФ в границах муниципального образования Барлакский сельсовет Мошковского района Новосибирской области, М 1:1000

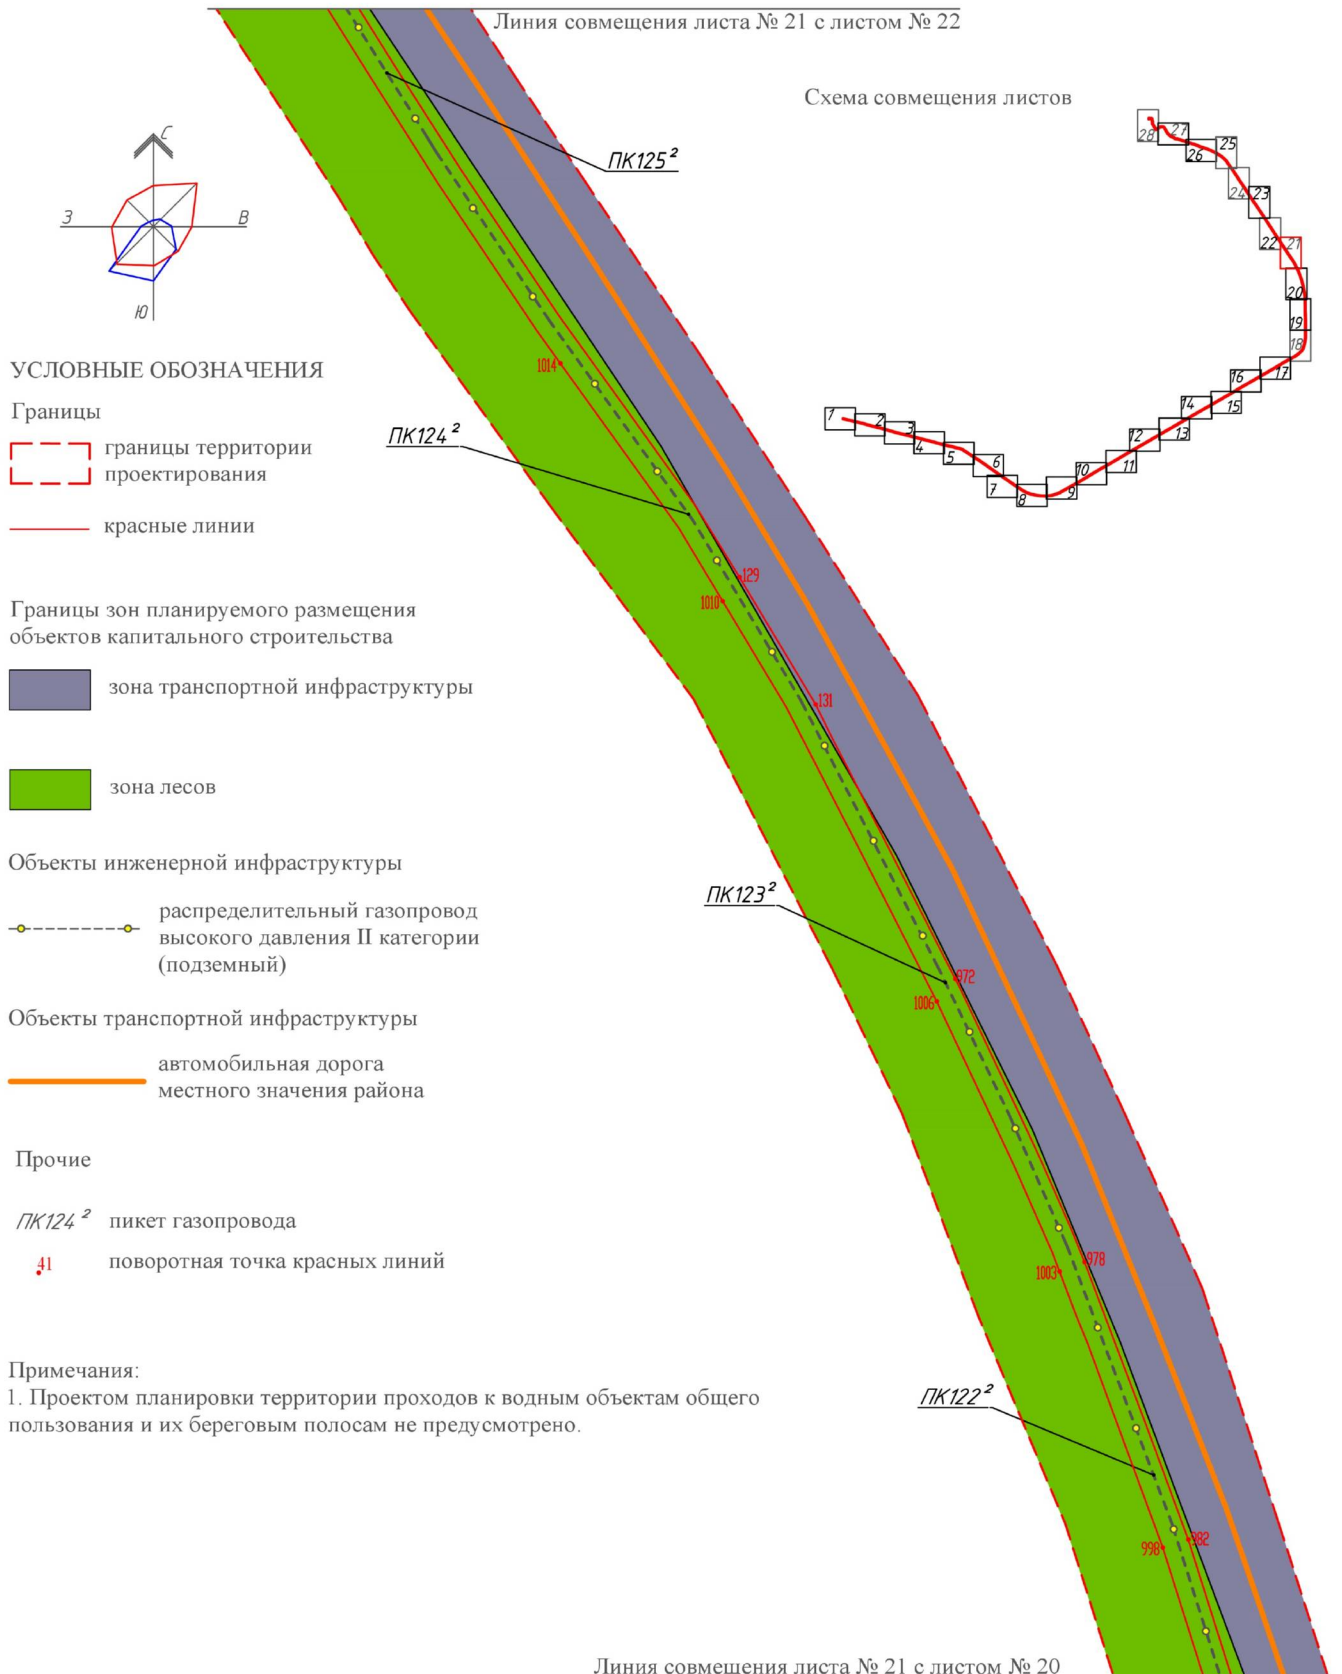

ПРИЛОЖЕНИЕ № 1

к проекту планировки территории для размещения распределительного газопровода от выходного ГРС-6 г. Новосибирск до объектов МО РФ в границах муниципального образования Барлакский сельсовет Мошковского района Новосибирской области и к проекту межевания территории в его составе

лист № 22

Чертеж планировки территории для размещения распределительного газопровода от выходного ГРС-6 г. Новосибирск до объектов МО РФ в границах муниципального образования Барлакский сельсовет Мошковского района Новосибирской области, М 1:1000

Линия совмещения листа № 22 с листом № 23


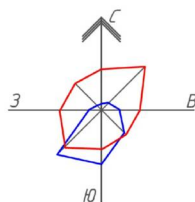


Схема совмещения листов

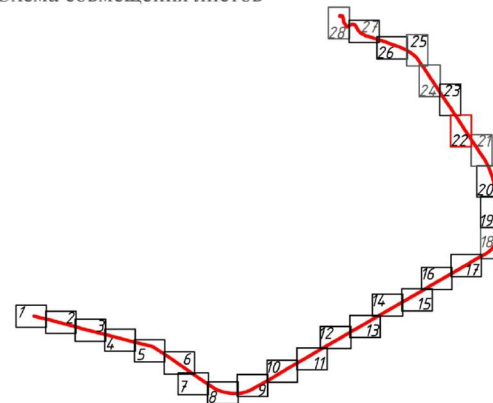

УСЛОВНЫЕ ОБОЗНАЧЕНИЯ

Границы

границы территории проектирования

красные линии

Границы зон планируемого размещения объектов капитального строительства

зона транспортной инфраструктуры

зона сельскохозяйственного использования

зона лесов

Объекты инженерной инфраструктуры

распределительный газопровод высокого давления II категории (подземный)

Объекты транспортной инфраструктуры

автомобильная дорога местного значения района

Прочие

пикет газопровода

поворотная точка красных линий

Примечания:

1. Проектом планировки территории проходов к водным объектам общего пользования и их береговым полосам не предусмотрено.

Линия совмещения листа № 22 с листом № 21

ПРИЛОЖЕНИЕ № 1

к проекту планировки территории для размещения распределительного газопровода от выходного ГРС-6 г. Новосибирск до объектов МО РФ в границах муниципального образования Барлакский сельсовет Мошковского района Новосибирской области и к проекту межевания территории в его составе

лист № 23

Чертеж планировки территории для размещения распределительного газопровода от выходного ГРС-6 г. Новосибирск до объектов МО РФ в границах муниципального образования Барлакский сельсовет Мошковского района Новосибирской области, М 1:1000

Линия совмещения листа № 23 с листом № 24


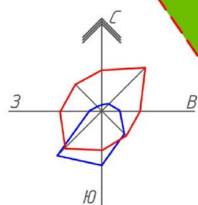


Схема совмещения листов

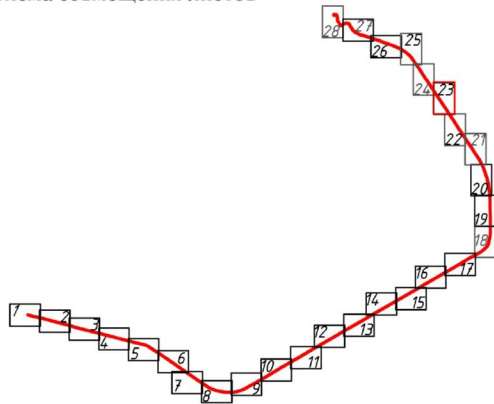

УСЛОВНЫЕ ОБОЗНАЧЕНИЯ

Границы

границы территории проектирования

красные линии

Границы зон планируемого размещения объектов капитального строительства

зона транспортной инфраструктуры

зона лесов

Объекты инженерной инфраструктуры

распределительный газопровод высокого давления II категории (подземный)

Объекты транспортной инфраструктуры

автомобильная дорога местного значения района

Прочие

ПК132² пикет газопровода

41 поворотная точка красных линий

Линия совмещения листа № 23 с листом № 22

Примечания:


1. Проектом планировки территории проходов к водным объектам общего пользования и их береговым полосам не предусмотрено.

ПРИЛОЖЕНИЕ № 1

к проекту планировки территории для размещения распределительного газопровода от выходного ГРС-6 г. Новосибирск до объектов МО РФ в границах муниципального образования Барлакский сельсовет Мошковского района Новосибирской области и к проекту межевания территории в его составе

лист № 24

Чертеж планировки территории для размещения распределительного газопровода от выходного ГРС-6 г. Новосибирск до объектов МО РФ в границах муниципального образования Барлакский сельсовет Мошковского района Новосибирской области, М 1:1000

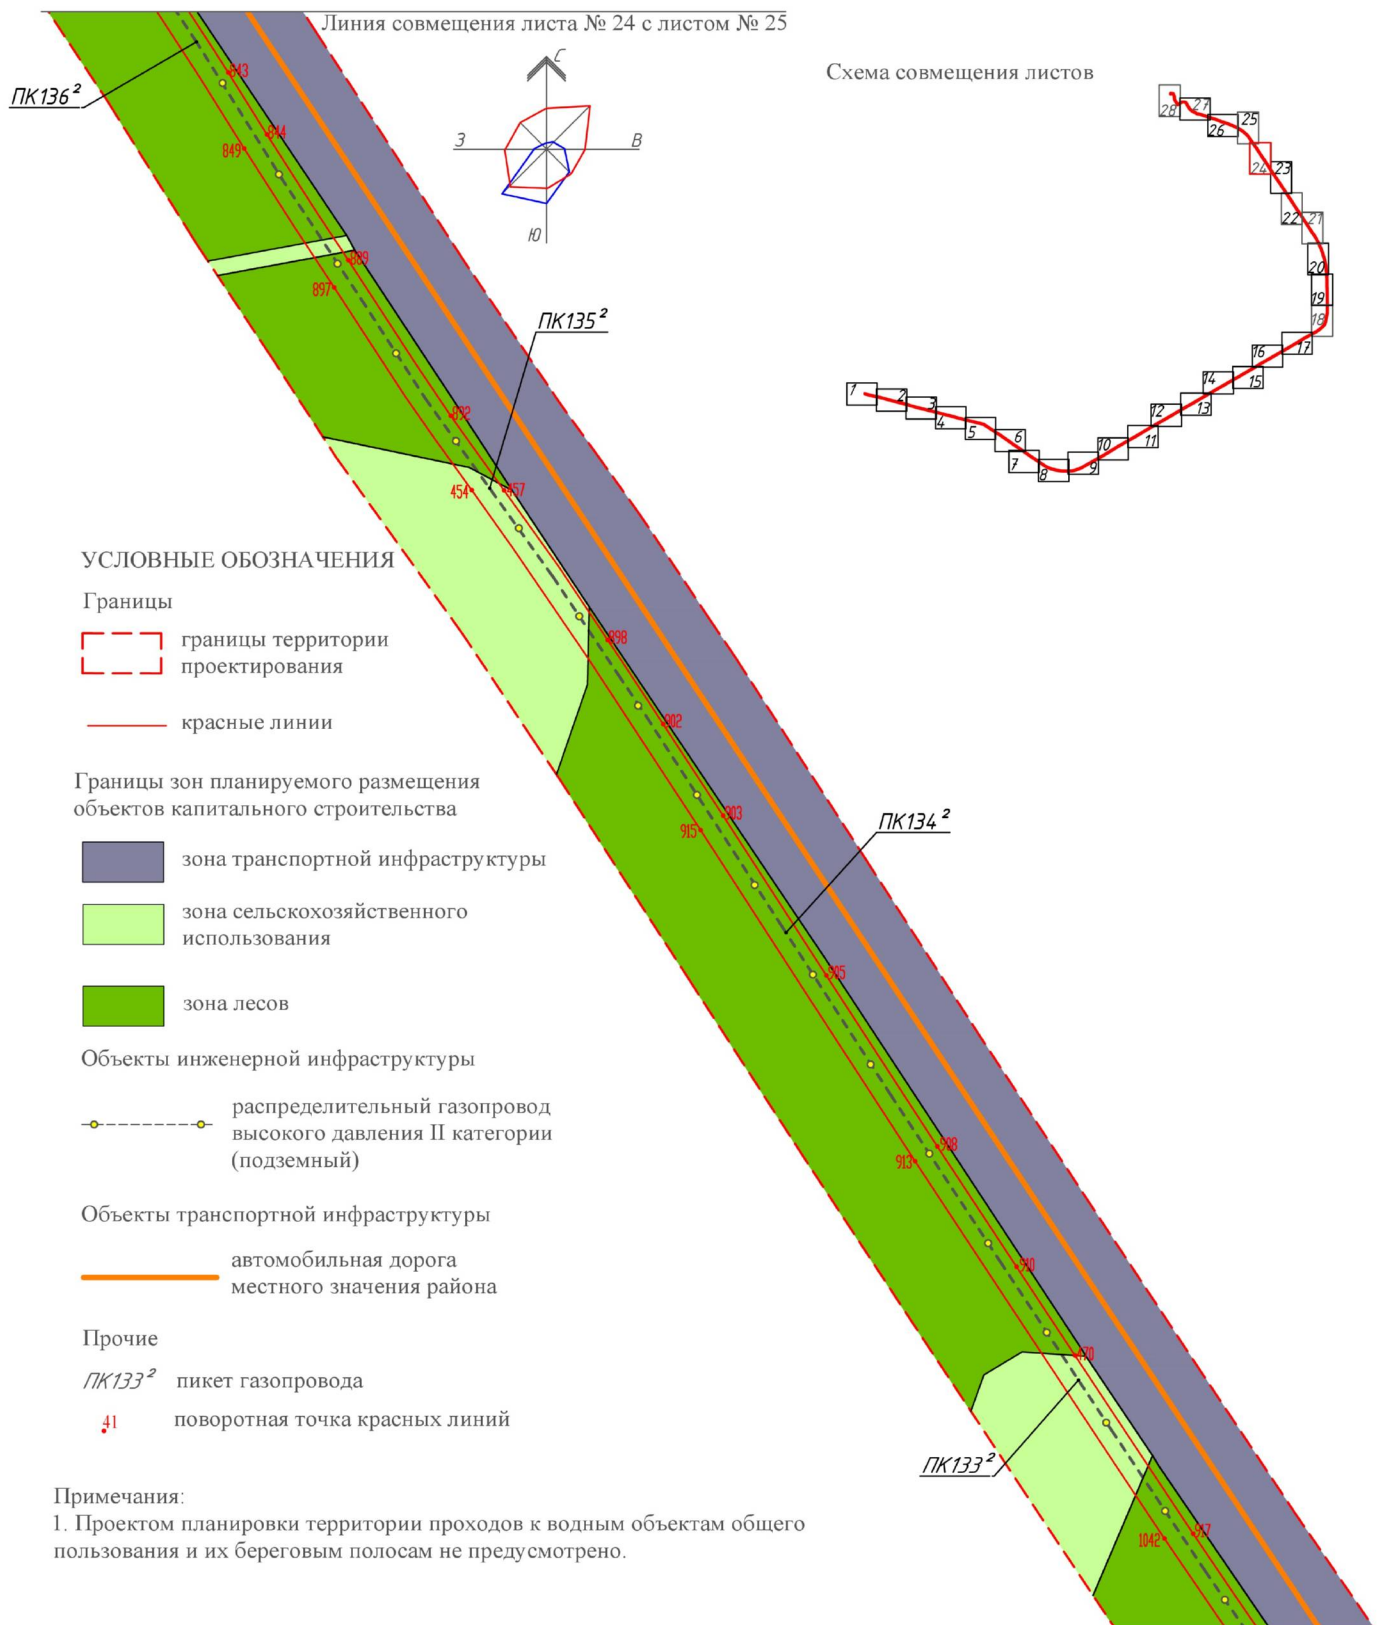


Примечания:
1. Проектом планировки территории проходов к водным объектам общего пользования и их береговым полосам не предусмотрено.

ПРИЛОЖЕНИЕ № 1

к проекту планировки территории для размещения распределительного газопровода от выходного ГРС-6 г. Новосибирск до объектов МО РФ в границах муниципального образования Барлакский сельсовет Мошковского района Новосибирской области и к проекту межевания территории в его составе

лист № 25

Чертеж планировки территории для размещения распределительного газопровода от выходного ГРС-6 г. Новосибирск до объектов МО РФ в границах муниципального образования Барлакский сельсовет Мошковского района Новосибирской области, М 1:1000

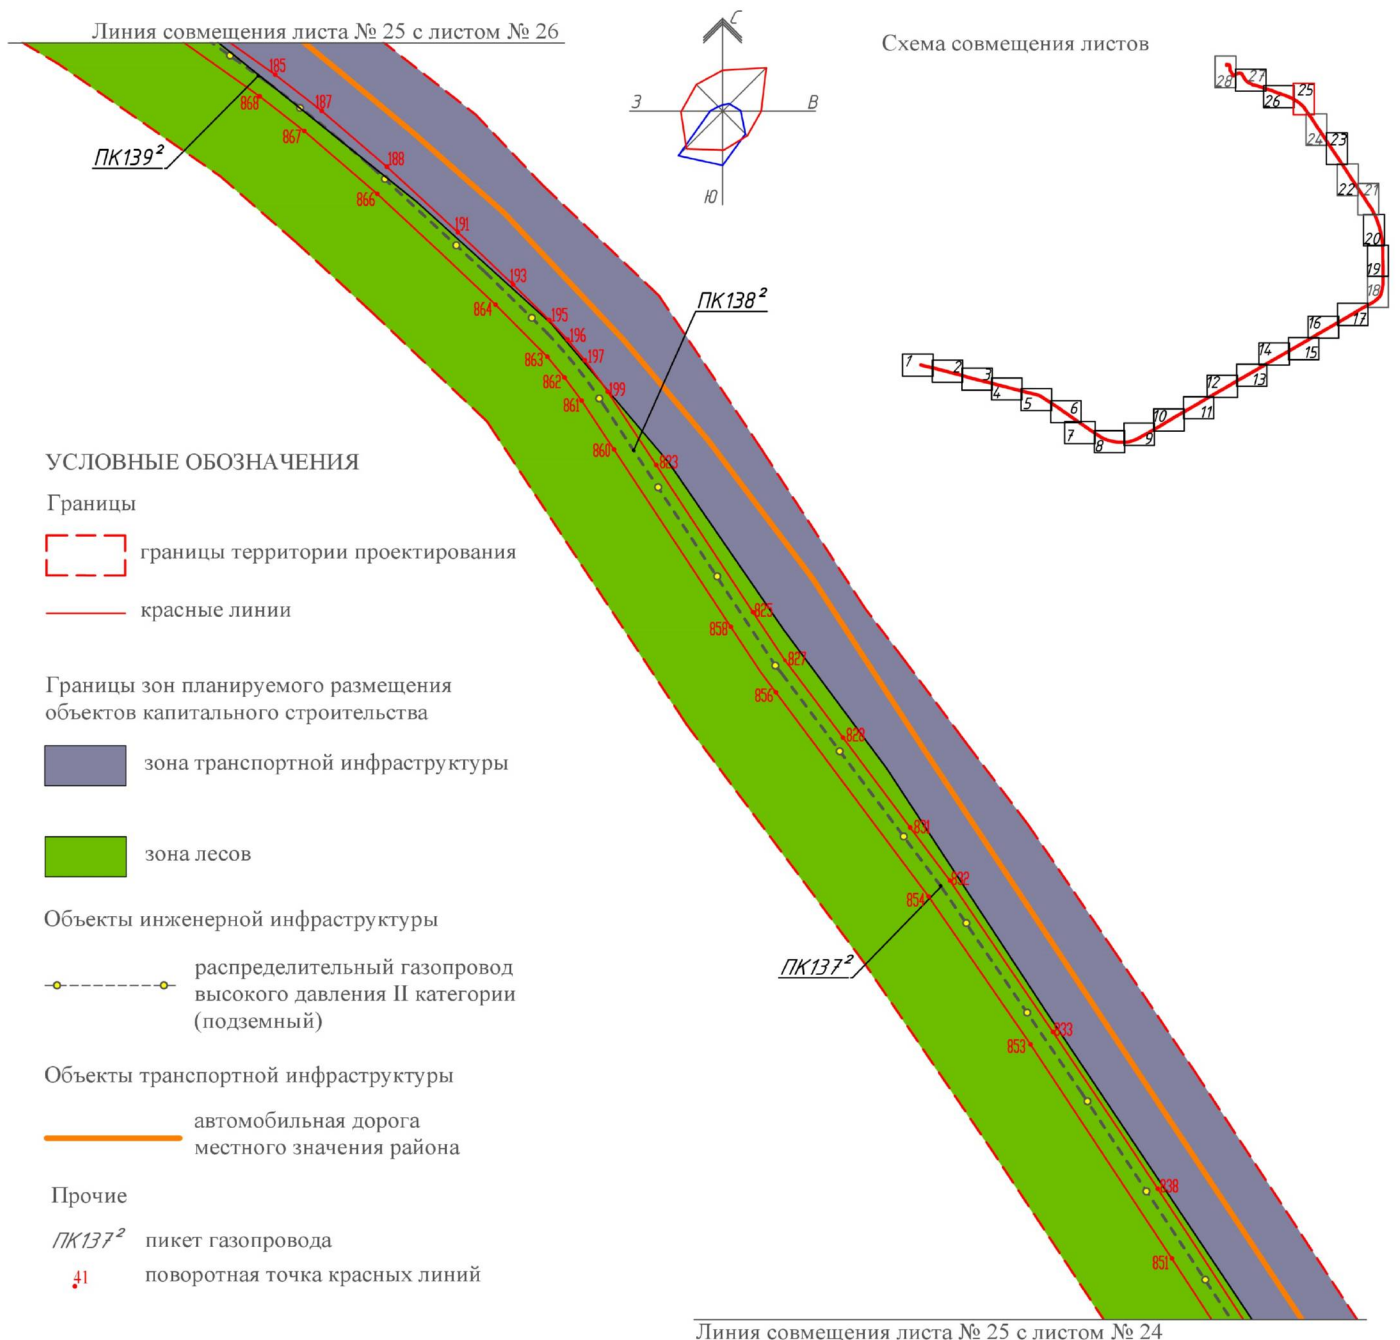


Примечания:

1. Проектом планировки территории проходов к водным объектам общего пользования и их береговым полосам не предусмотрено.

Чертеж планировки территории для размещения распределительного газопровода от выходного ГРС-6 г. Новосибирск до объектов МО РФ в границах муниципального образования Барлакский сельсовет Мошковского района Новосибирской области, М 1:1000

ПРИЛОЖЕНИЕ № 1
к проекту планировки территории для размещения распределительного газопровода от выходного ГРС-6 г. Новосибирск до объектов МО РФ в границах муниципального образования Барлакский сельсовет Мошковского района Новосибирской области и к проекту межевания территории в его составе

лист № 26

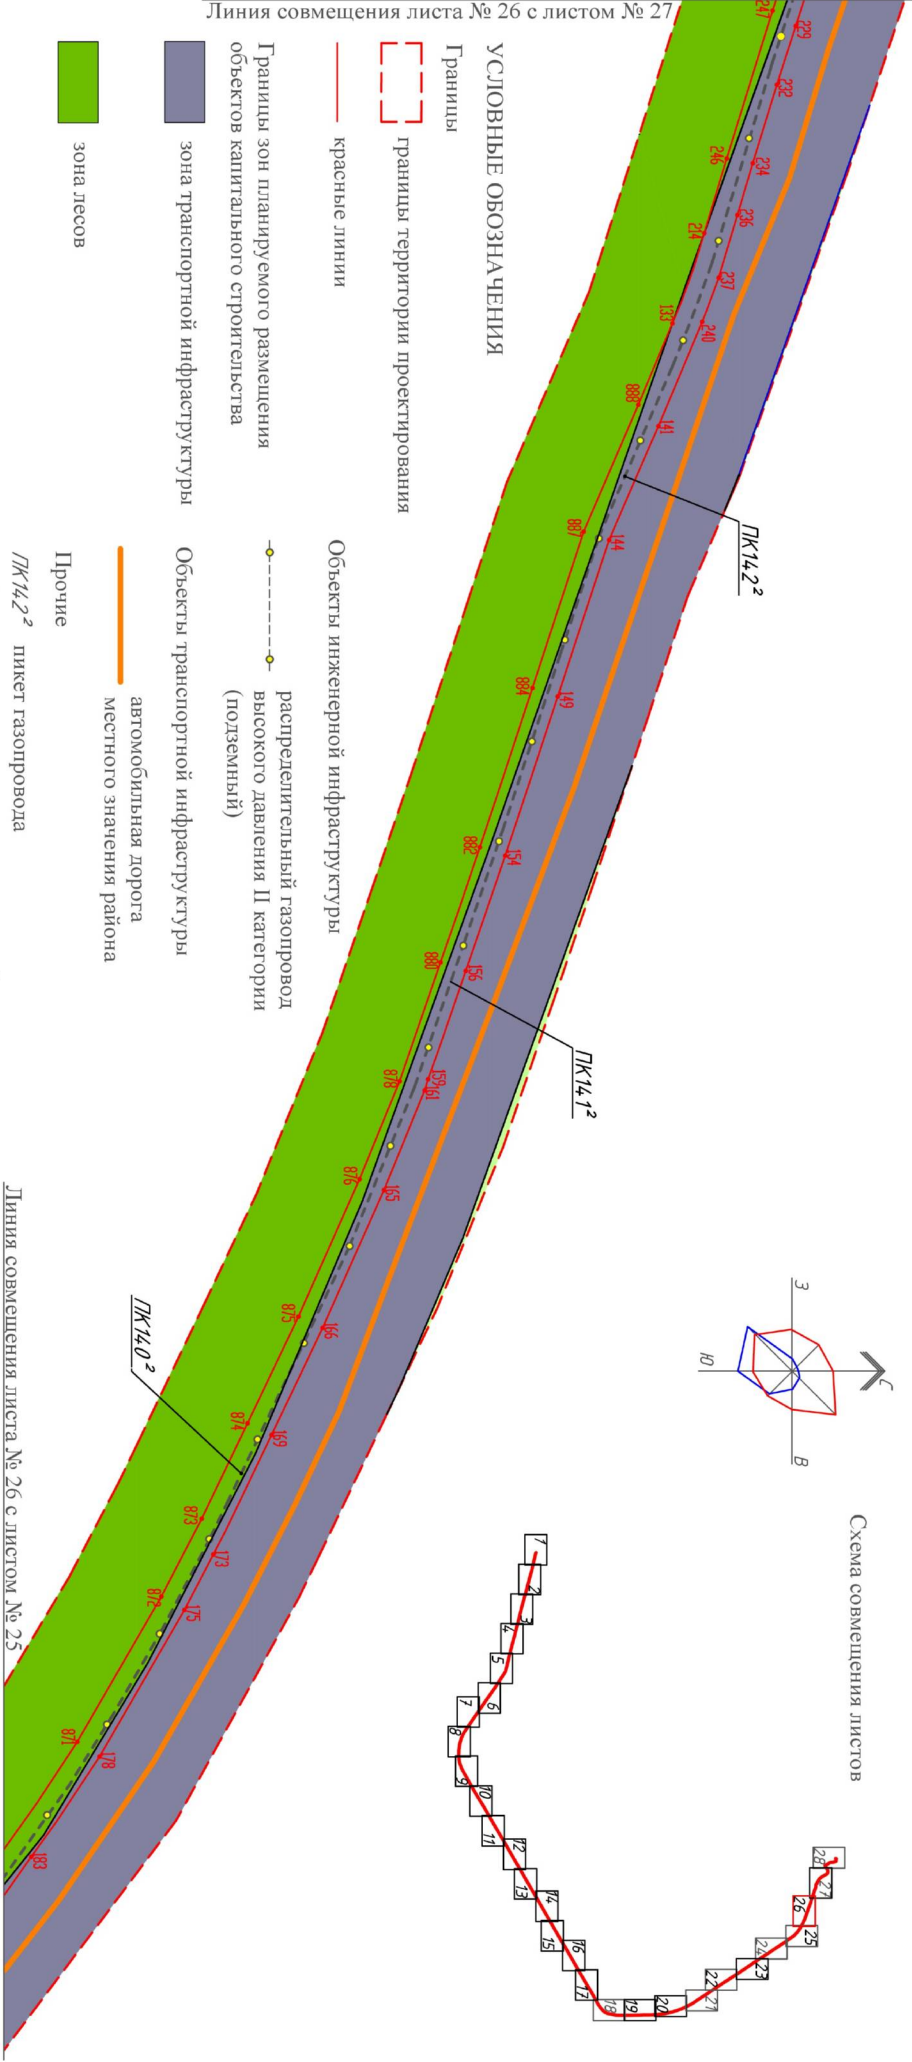

УСЛОВНЫЕ ОБОЗНАЧЕНИЯ

Границы

границы территории проектирования

красные линии

Границы зон планируемого размещения объектов капитального строительства

зона транспортной инфраструктуры

зона лесов

Объекты инженерной инфраструктуры

распределительный газопровод высокого давления II категории (подземный)

Объекты транспортной инфраструктуры

автомобильная дорога местного значения района

Прочие

пикет газопровода

поворотная точка красных линий

Примечания:


1. Проектом планировки территории проходов к водным объектам общего пользования и их береговым полосам не предусмотрено.

Чертеж планировки территории для размещения распределительного газопровода от выходного ГРС-6 г. Новосибирск до объектов МО РФ в границах муниципального образования Барлакский сельсовет Мошковского района Новосибирской области, М 1:1000

ПРИЛОЖЕНИЕ № 1
к проекту планировки территории для размещения распределительного газопровода от выходного ГРС-6 г. Новосибирск до объектов МО РФ в границах муниципального образования Барлакский сельсовет Мошковского района Новосибирской области и к проекту межевания территории в его составе

лист № 27

УСЛОВНЫЕ ОБОЗНАЧЕНИЯ

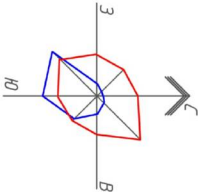

- Границы
- границы территории проектирования
 - красные линии

- Объекты инженерной инфраструктуры
- распределительный газопровод высокого давления II категории (подземный)

- Границы зон планируемого размещения объектов капитального строительства

- Объекты транспортной инфраструктуры
- автомобильная дорога местного значения района

- Зоны
- зона транспортной инфраструктуры
 - зона режимных территорий
 - зона лесов

- Прочие
- пикет газопровода
 - поворотная точка красных линий
 - волный объект

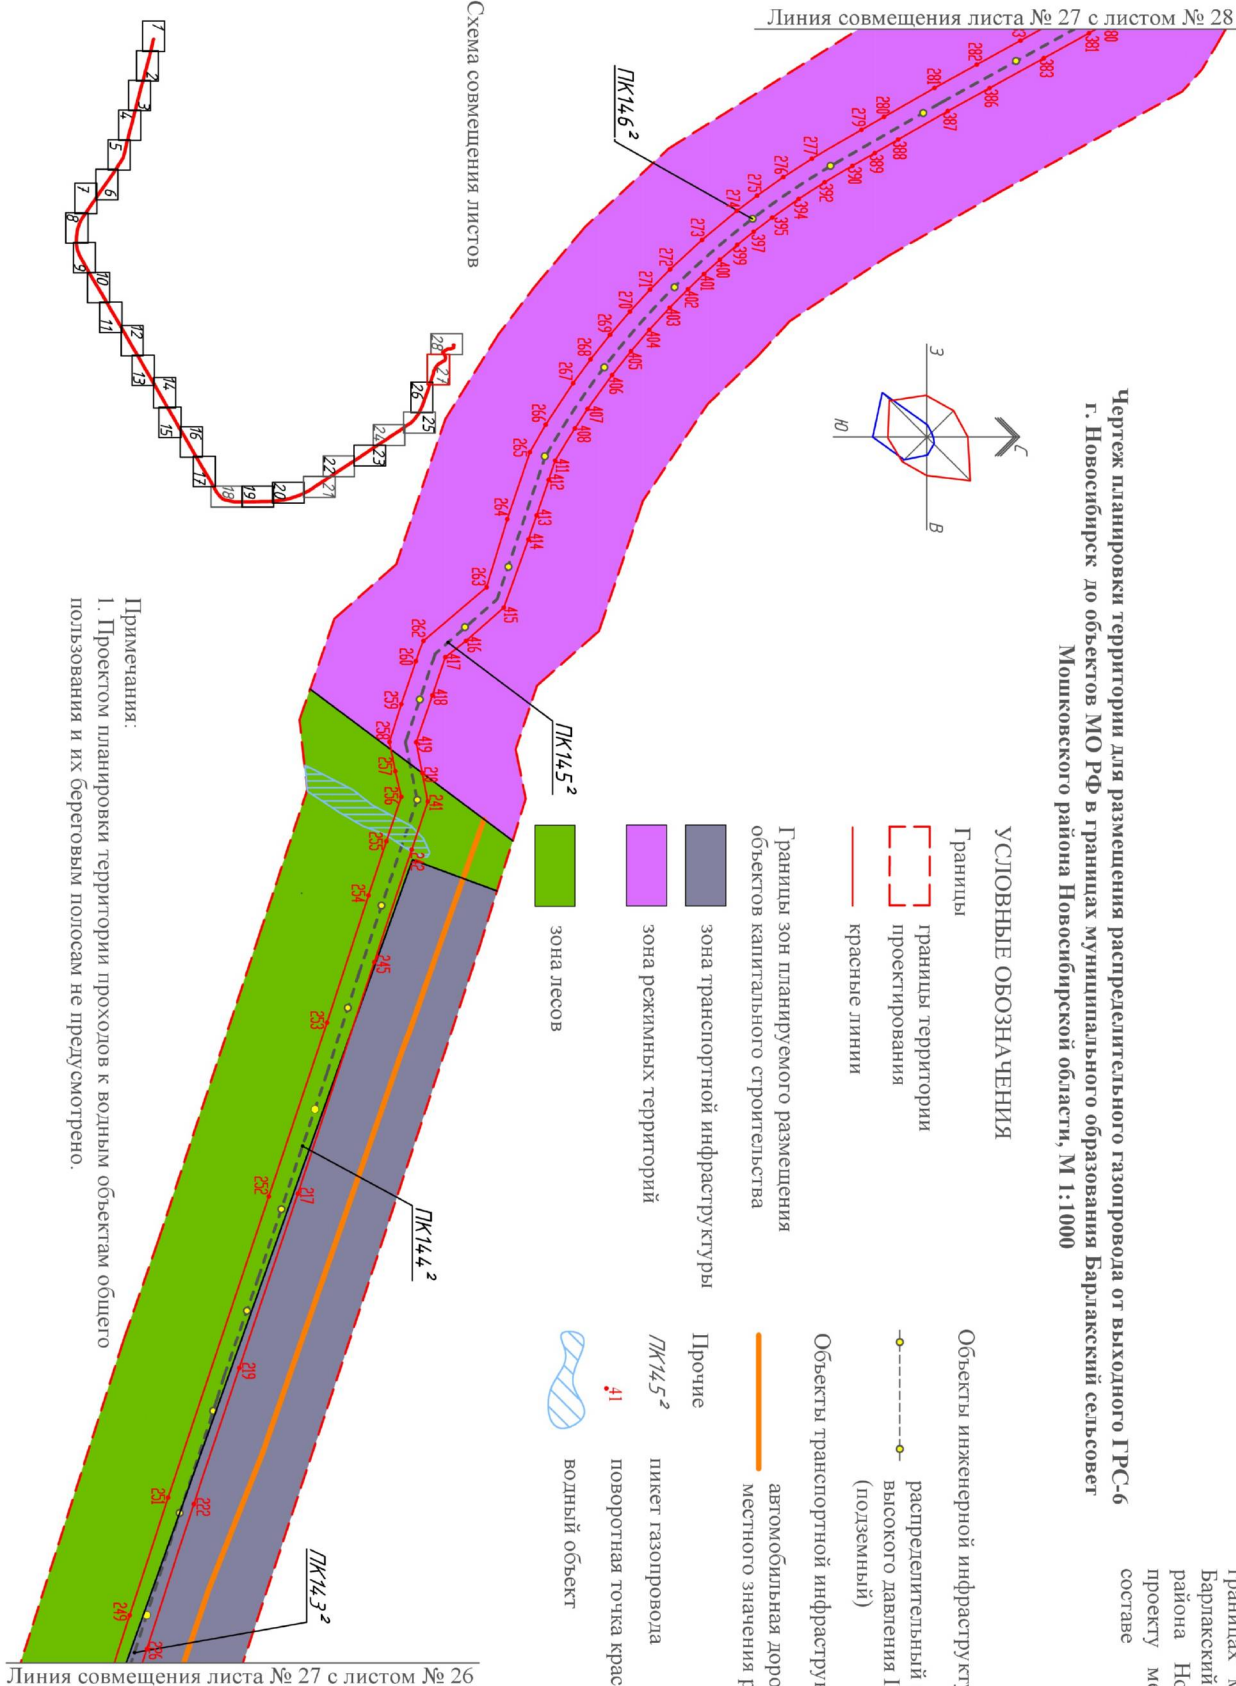


Схема совмещения листов


Примечания:
1. Проектом планировки территории проходов к водным объектам общего пользования и их береговым полосам не предусмотрено.

ПРИЛОЖЕНИЕ № 1

к проекту планировки территории для размещения распределительного газопровода от выходного ГРС-6 г. Новосибирск до объектов МО РФ в границах муниципального образования Барлакский сельсовет Мошковского района Новосибирской области и к проекту межевания территории в его составе

лист № 28

Чертеж планировки территории для размещения распределительного газопровода от выходного ГРС-6 г. Новосибирск до объектов МО РФ в границах муниципального образования Барлакский сельсовет Мошковского района Новосибирской области, М 1:1000

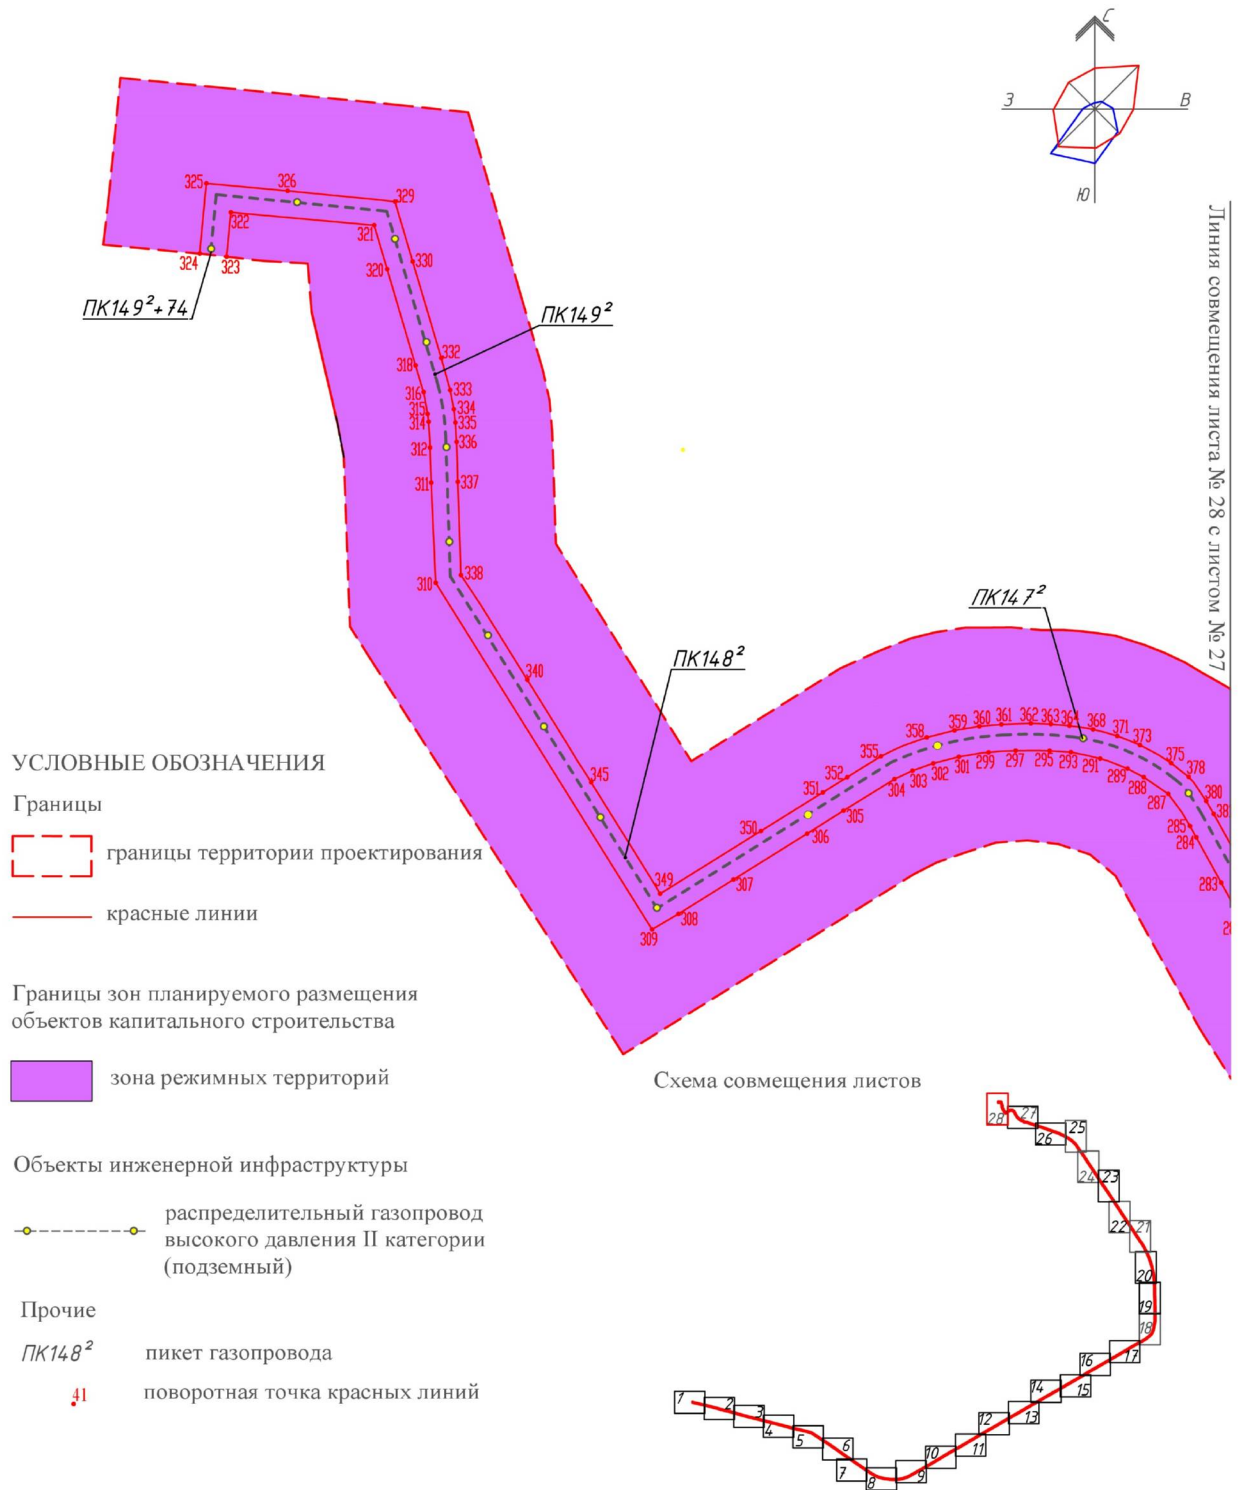

Примечания:

1. Проектом планировки территории проходов к водным объектам общего пользования и их береговым полосам не предусмотрено.