

Карта градостроительного зонирования муниципального образования рабочего поселка Коченево Коченевского района Новосибирской области

ПРИЛОЖЕНИЕ № 1
к правилам землепользования и застройки
муниципального образования рабочий поселок
Коченево Коченевского района
Новосибирской области

Условные обозначения

- границы муниципального образования рабочего поселка Коченево Коченевского района Новосибирской области
- границы населенного пункта рабочего поселка Коченево

Жилые зоны

- Жин - зона застройки индивидуальными жилыми домами
- Жмл - зона застройки малоэтажными жилыми домами
- Жс - зона застройки среднеэтажными жилыми домами блокированной застройки и многоквартирными домами
- Жмн - зона застройки многоэтажными жилыми домами
- Жсод - зона смешанной и общественно-деловой застройки

Общественно-деловые зоны

- Ос - зона специализированной общественной застройки
- ОмКБ - зона объектов коммунально-бытового назначения
- ОсЗ - зона объектов здравоохранения
- ОсДс - зона дошкольных образовательных организаций
- ОсШк - зона общеобразовательных организаций
- ОсКи - зона объектов культуры и искусства
- ОмТ - зона объектов торговли
- нОмОп - зона объектов общественного питания в границах земель населенных пунктов
- ОмОп - зона объектов общественного питания
- ОсР - зона культовых зданий и сооружений

Производственные зоны, зоны инженерной и транспортной инфраструктур

- П - производственная зона
- ПН - зона объектов недропользования
- ПП - зона объектов пищевой промышленности
- К - коммунально-складская зона
- ИК - зона объектов коммунального обслуживания
- ИС - зона объектов связи
- нТЖ - зона объектов железнодорожного транспорта в границах земель населенных пунктов
- ТЖ - зона объектов железнодорожного транспорта
- ТА - зона объектов автомобильного транспорта
- УДС - зона уличной и дорожной сети

Зоны сельскохозяйственного использования

- Су - зона сельскохозяйственных угодий
- Ссх - зона ведения садового хозяйства
- Со - зона ведения огородничества
- Си - зона сельскохозяйственного использования
- нСи - зона сельскохозяйственного использования в границах земель населенных пунктов
- СиЛх - зона ведения личного подсобного хозяйства на полевых участках
- СиКфх - зона ведения крестьянского фермерского хозяйства
- СиПП - производственная зона сельскохозяйственных предприятий
- Сж - зона животноводства

Зоны рекреационного назначения

- Ртоп - зона озелененных территорий общего пользования
- нРтоп - зона озелененных территорий общего пользования в границах земель населенных пунктов
- Рс - зона объектов спорта
- Л - зона лесов

Зоны специального назначения


- ДКл - зона кладбищ
- нДКл - зона кладбищ в границах земель населенных пунктов
- ДСп - зона складирования и захоронения отходов
- нДСп - зона складирования и захоронения отходов в границах земель населенных пунктов

Зоны размещения военных объектов и иные зоны специального назначения

- РежТ - зона режимных территорий

Иные территориальные зоны

- В - зона акваторий
- Воп - зона общего пользования водными объектами
- топ - зона территории общего пользования

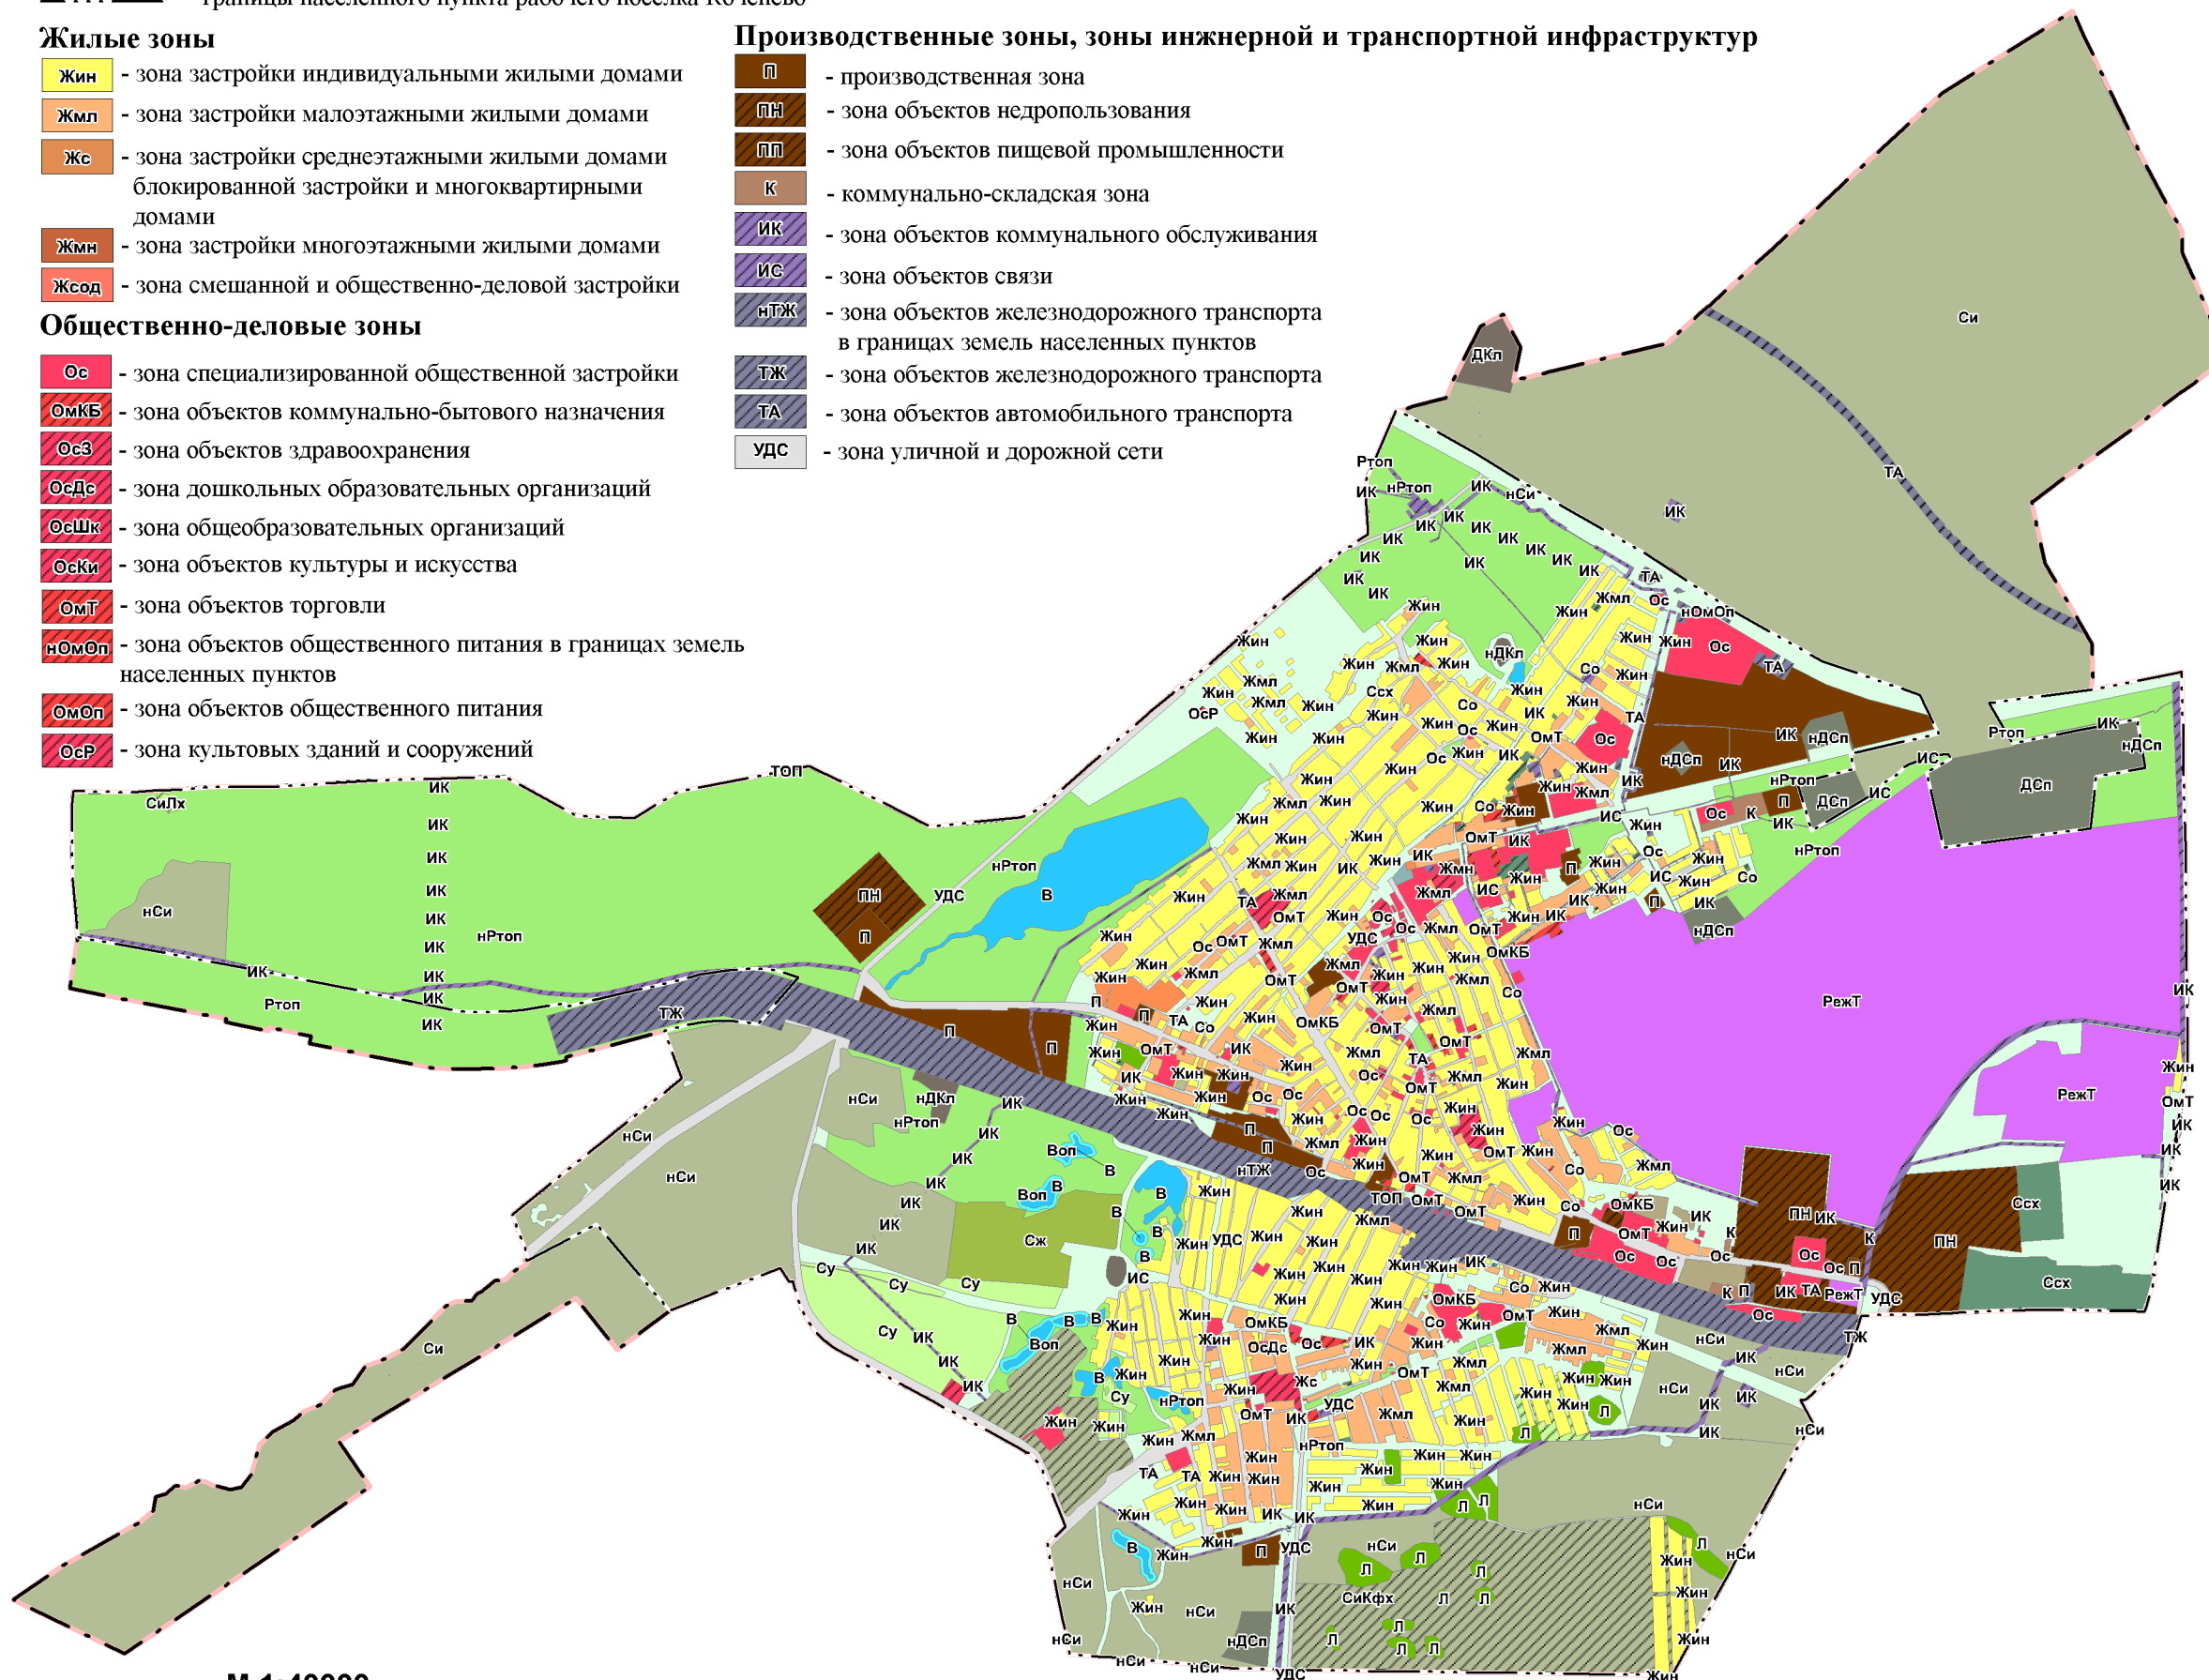

М 1:40000